
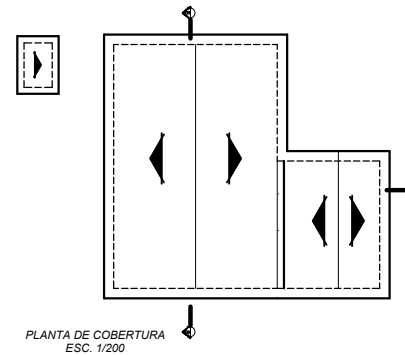
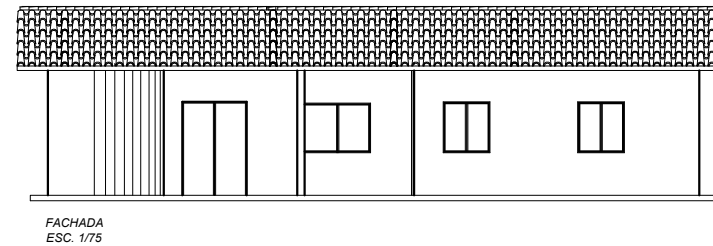
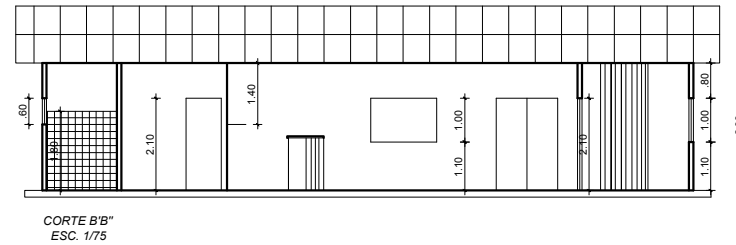


ESPECIFICAÇÕES:

- À PERMANECER
- À CONSTRUIR
- À DEMOLIR

PLANTA BAIXA
ESC. 1/75

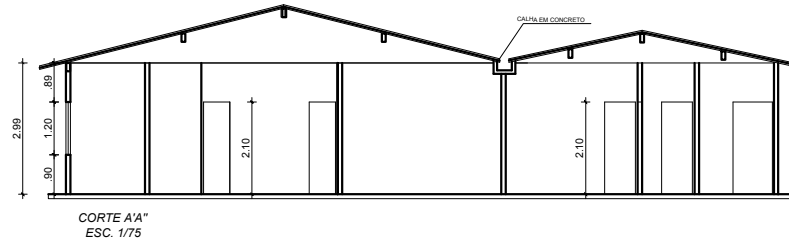


PROJETO:

LEVANTAMENTO DE UM PSF DA CAIXA D'AGUA

PROPRIETÁRIO(A):


PREFEITURA MUNICIPAL DE CAPANEMA-PA

PROJETO: AV. BARÃO DE CAPANEMA		ESCALA: 1/100
RESPONSÁVEL TÉCNICO :		DATA: MARÇO 2020
ÁREA TOTAL: 146.65m²		ÚNICA
ÁREA DE AMPLIAÇÃO: 39.93m²	ÁREA EXISTENTE: 146.65m²	
CONTEÚDO: PLANTA BAIXA, FACHADA, CORTE A/B, PLANTA DE COBERTURA		

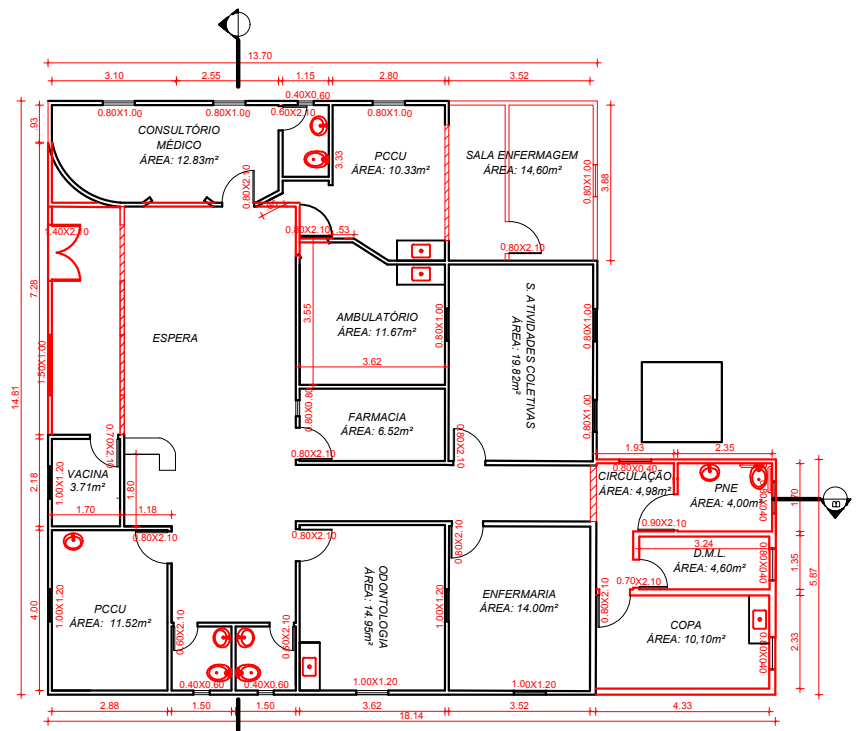


- ESPECIFICAÇÕES:
- À PERMANECER
 - À CONSTRUIR
 - À DEMOLIR


PLANTA BAIXA
ESC. 1/75

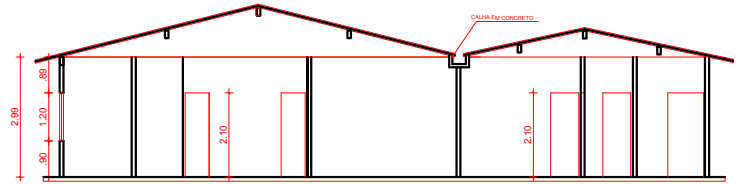


CORTE A/A
ESC. 1/75

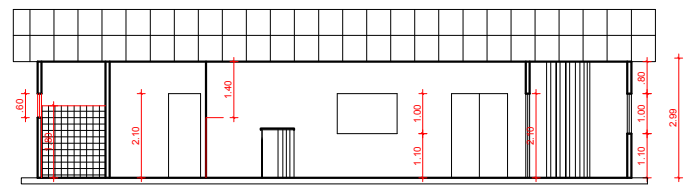

CORTE B/B
ESC. 1/75

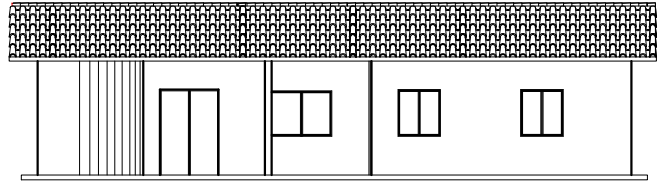

FACHADA
ESC. 1/75

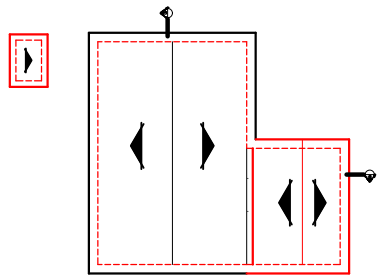

PLANTA DE COBERTURA
ESC. 1/200

PROJETO:
LEVANTAMENTO DE UM PSF DA CAIXA D'AGUA

PROPRIETÁRIO(A):
PREFEITURA MUNICIPAL DE CAPANEMA-PA

ENDEREÇO: AV. BARÃO DE CAPANEMA	ESCALA: 1/100
RESPONSÁVEL TÉCNICO:	DATA: MARÇO/2020
PROJETO:	
ÁREA TOTAL: 188,05m²	
ÁREA DE AMPLIAÇÃO: 38,28m²	ÁREA EXISTENTE: 188,05m²
CONTEÚDO: PLANTA BAIXA, FACHADA, CORTE A/B, PLANTA DE COBERTURA	

ÚNICA