



PLANTA BAIXA  
ESCALA 1:125

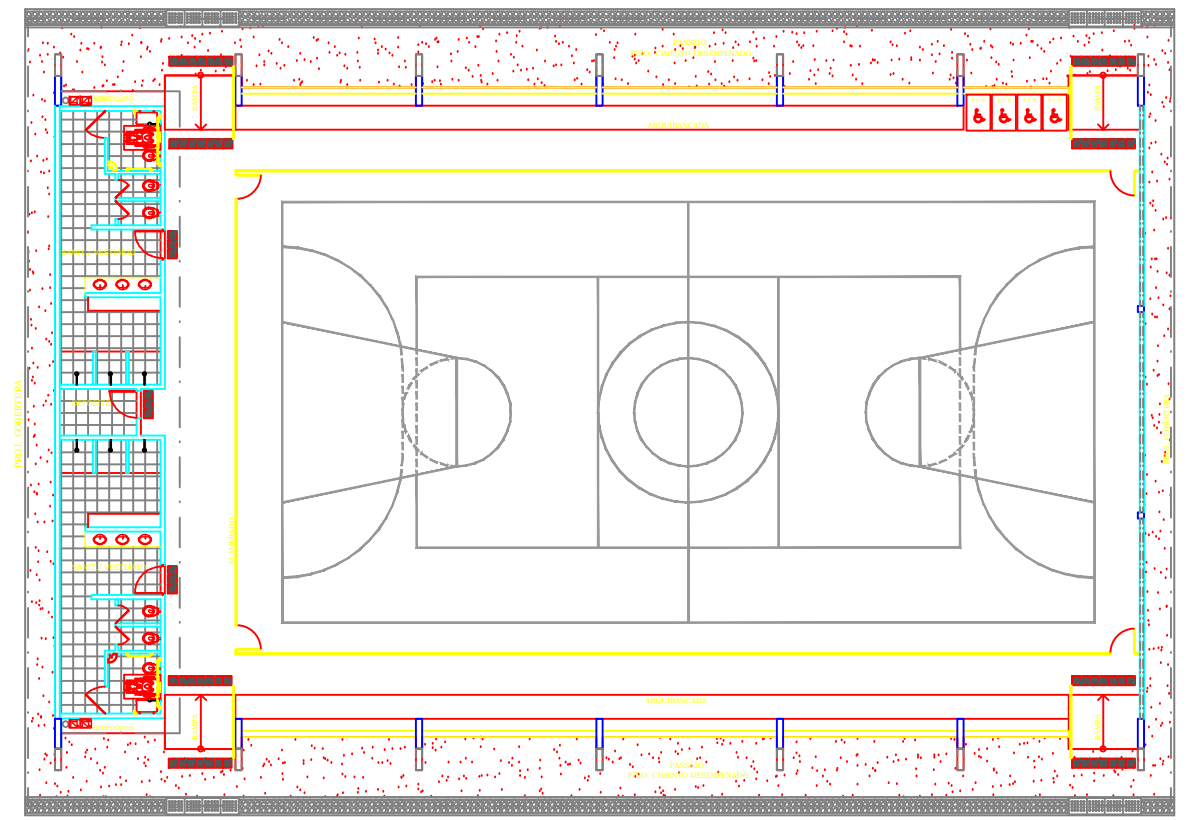


LAYOUT  
ESCALA 1:125


QUADRO DE ÁREAS	
ÁREA ABERTA DO TERRENO 30 metros x 41 metros	1.230,00 m²
ÁREA COBERTURA	980,40 m²
ÁREA CONSTRUIDA	785,00 m²
TAXA DE OCUPAÇÃO	79,70 %
COEFICIENTE DE ABRIGAMENTO	0,63

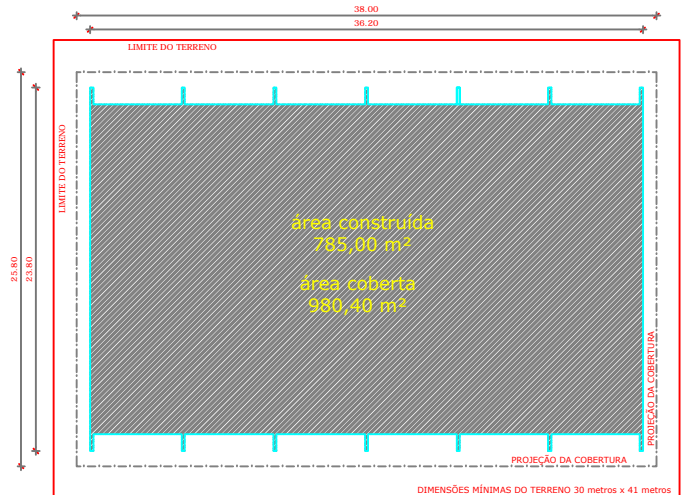


IMPLANTAÇÃO - Escala 1/250

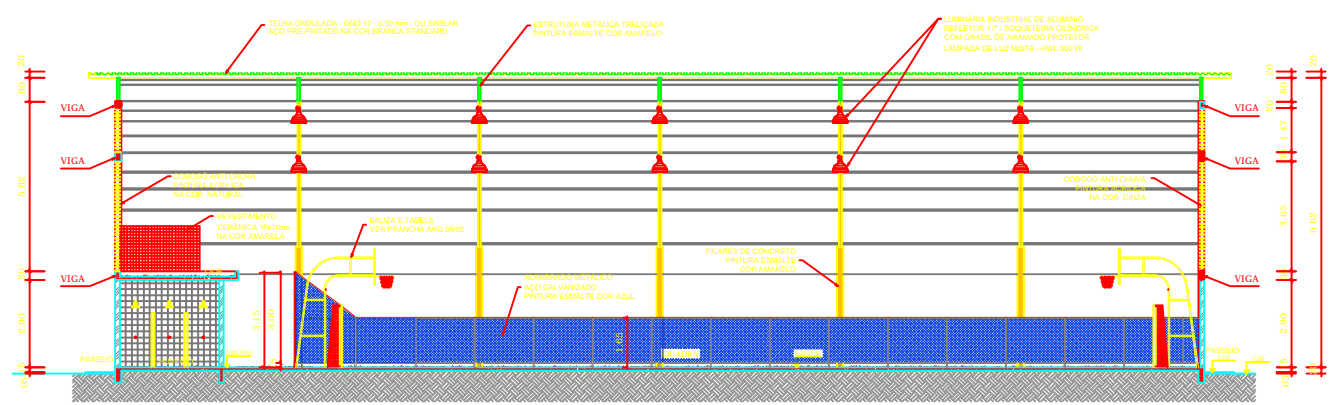

CORTE AA  
ESCALA 1:125

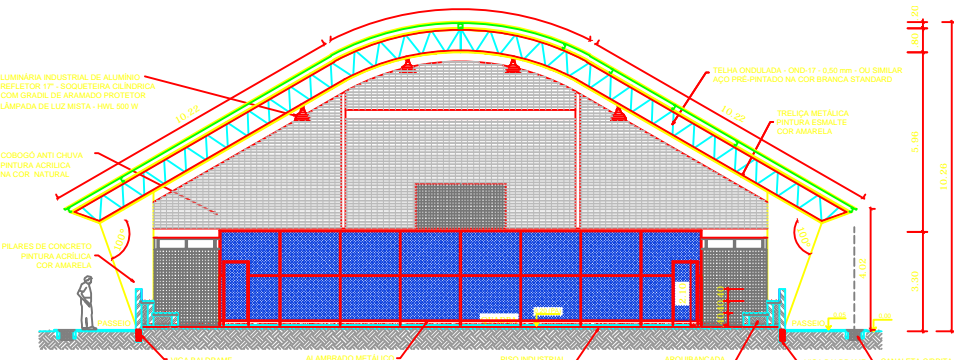

CORTE BB  
ESCALA 1:125

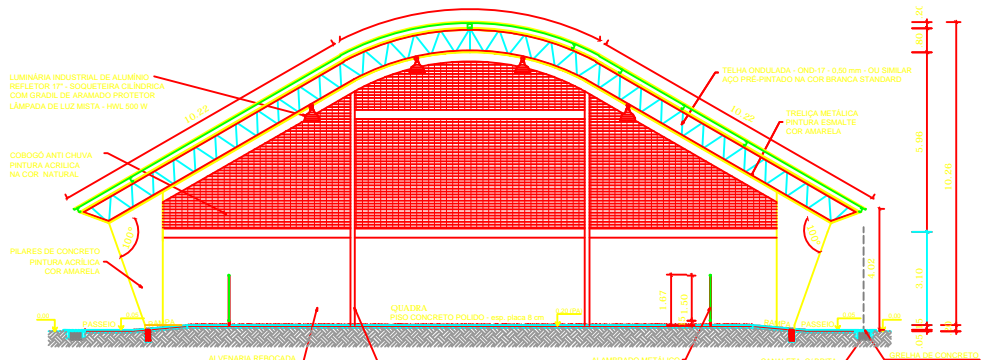

CORTE CC  
ESCALA 1:125

GOVERNO FEDERAL  
**BRASIL** Ministério da Educação  
PAIS RICO É PAIS SEM POBREZA

**FNDE** Fundo Nacional de Desenvolvimento da Educação

## PROJETO PADRÃO - FNDE

MUNICÍPIO — UF: \_\_\_\_\_  
 PROPRIETÁRIO: \_\_\_\_\_  
 ENDEREÇO: \_\_\_\_\_

PROPRIETÁRIO: \_\_\_\_\_  
 RESP. TÉCNICO: \_\_\_\_\_ CREA \_\_\_\_\_

DLFO: \_\_\_\_\_ CREA \_\_\_\_\_  
 RA: \_\_\_\_\_

OBSERVAÇÕES:

---

**QUADRA COBERTA COM VESTIÁRIO**  
**PROJETO ARQUITETÔNICO**



COORDENAÇÃO: CGEST - Coordenação Geral de Infraestrutura Educacional

QUADRA COBERTA  
 PLANTA BAIXA, LAYOUT, CORTES  
 E DETALHE ARQUIBANCADA


ARQ

REVISÃO	ESCALA	FRANCHA
R.00	INDICADA	01/05
R.00	DATA EMISSÃO	
R.00	DEZEMBRO/2014	

FORMATO: A1 (841 X 594)

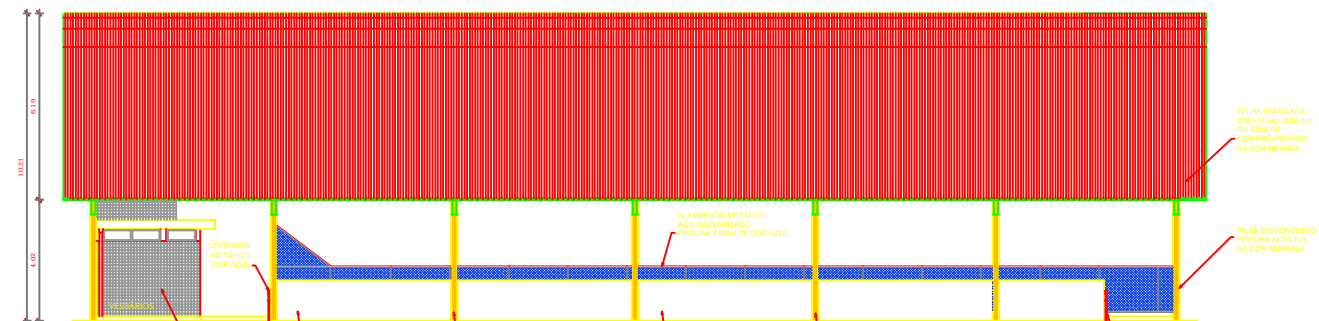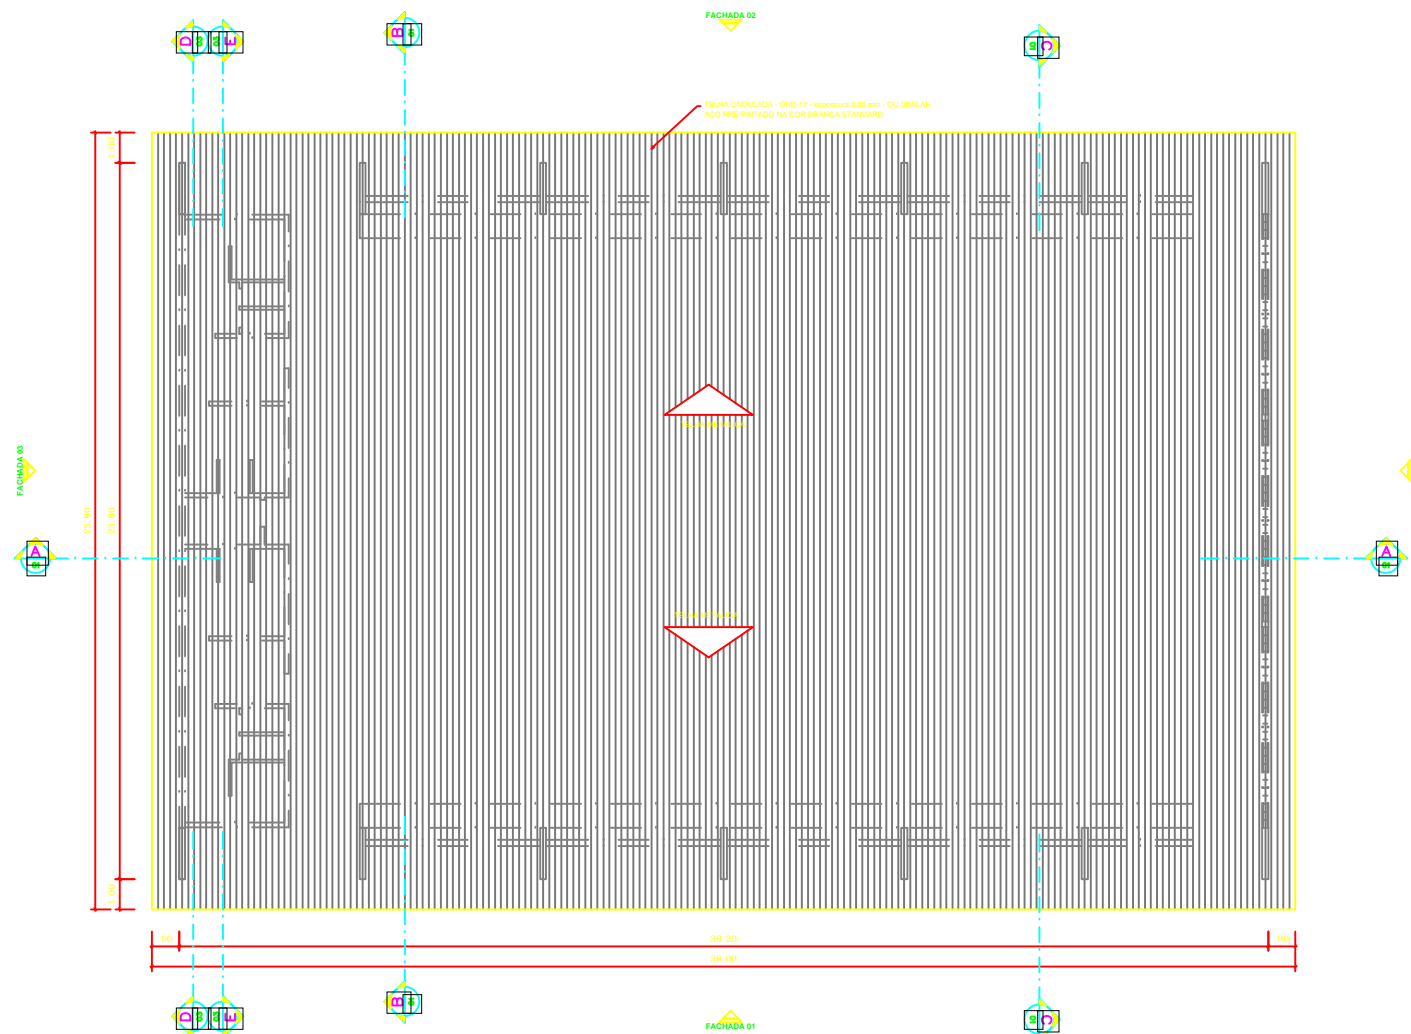


FACHADA 01  
ESCALA 1:125


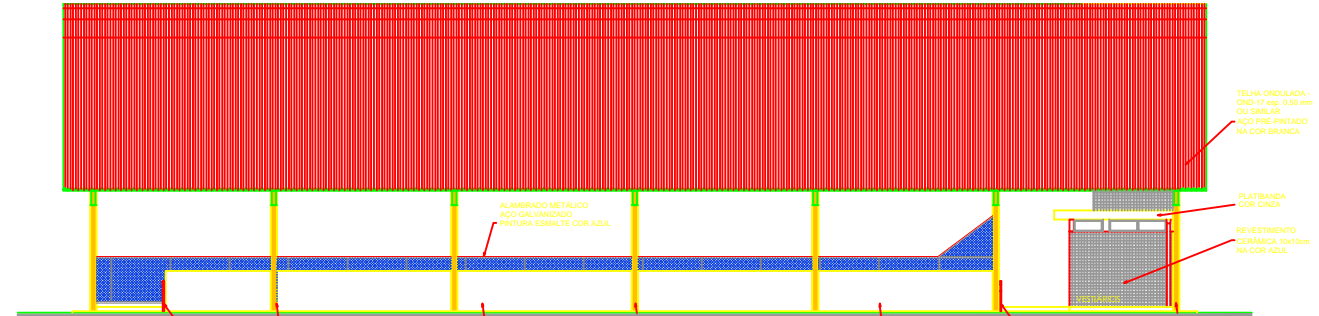


FACHADA 02  
ESCALA 1:125


PLANTA DE COBERTURA  
ESCALA 1:125

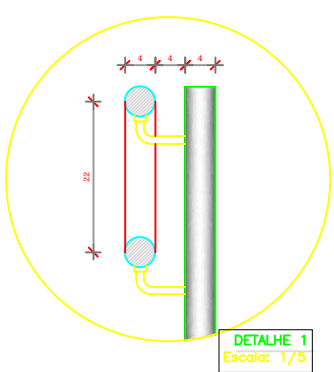

DETALHE 1  
Escala: 1/5

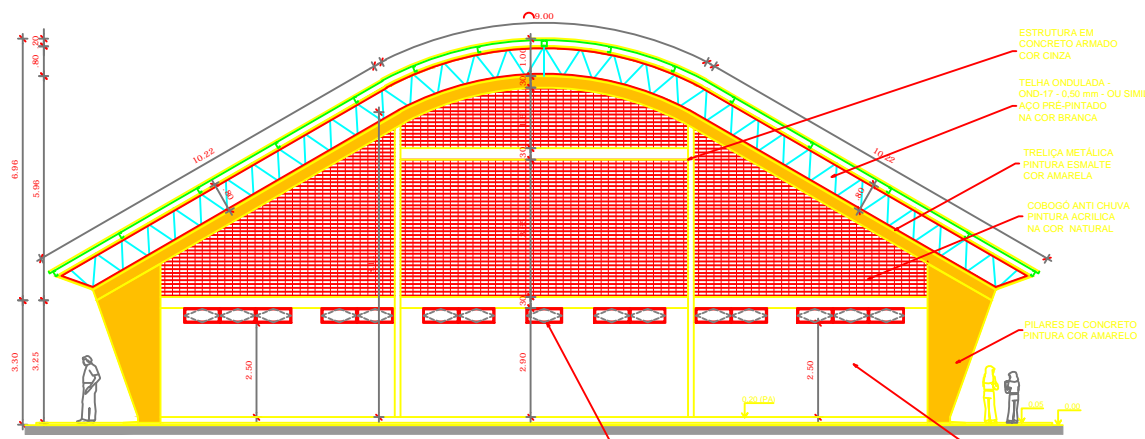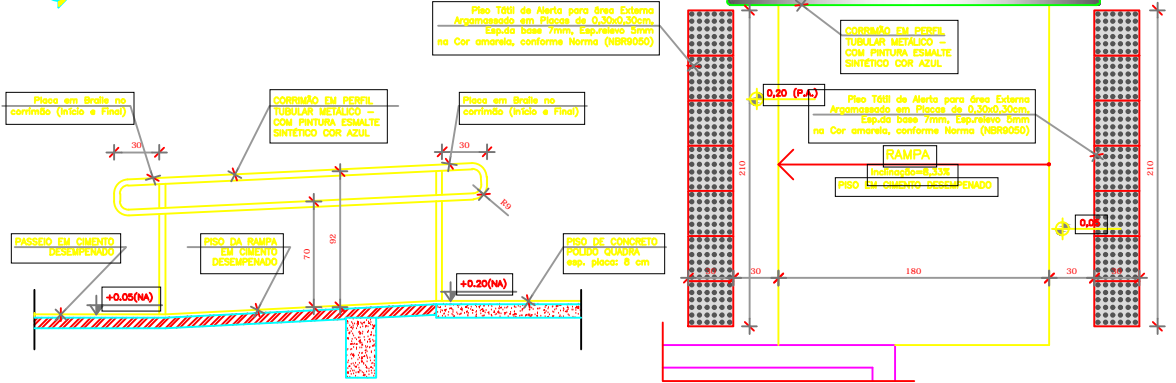

FACHADA 03  
ESCALA 1:100

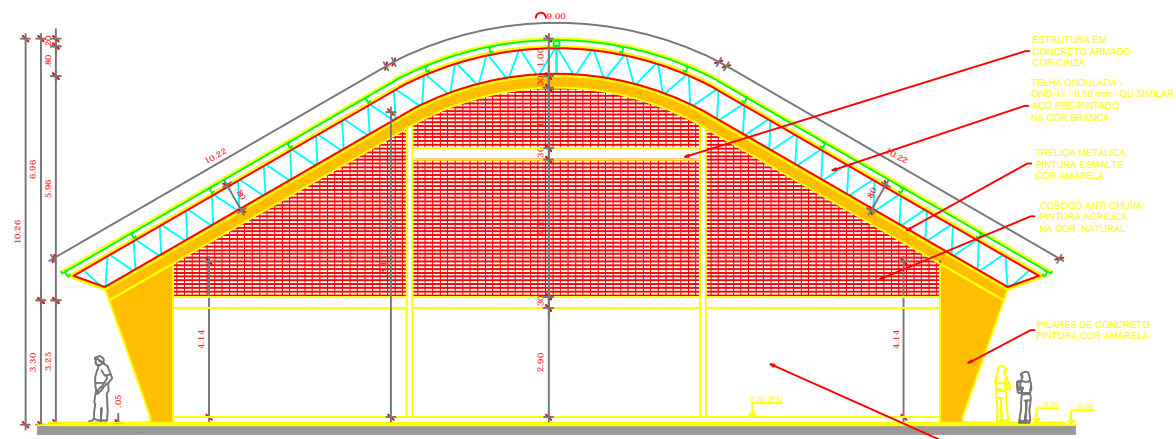

FACHADA 04  
ESCALA 1:100

PROJETO PADRÃO - FNDE

MUNICÍPIO — UF: \_\_\_\_\_

PROPRIETÁRIO: \_\_\_\_\_

ENDEREÇO: \_\_\_\_\_

PROPRIETÁRIO \_\_\_\_\_

RESP. TÉCNICO \_\_\_\_\_ CREA \_\_\_\_\_








DLFO \_\_\_\_\_

CREA \_\_\_\_\_

RA \_\_\_\_\_

OBSERVAÇÕES:

QUADRA COBERTA COM VESTIÁRIO		
PROJETO ARQUITETÔNICO		
COORDENAÇÃO CGEST - Coordenação Geral de Infraestrutura Educacional	QUADRA COBERTA PLANTA DE COBERTURA E FACHADAS	ARQ
REVISÃO R.00 R.00 R.00	ESCALA 1/125 DATA EMISSÃO DEZEMBRO/2014	PLANCHAS 02/05
FORMATO A1 (841 X 594)		

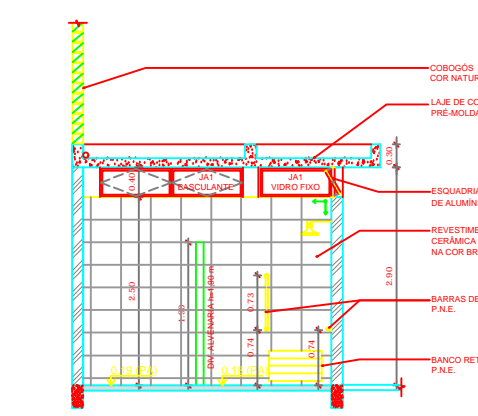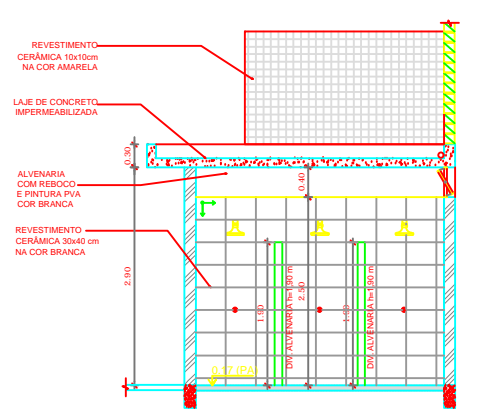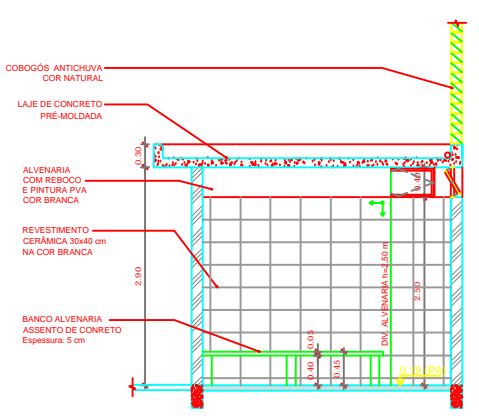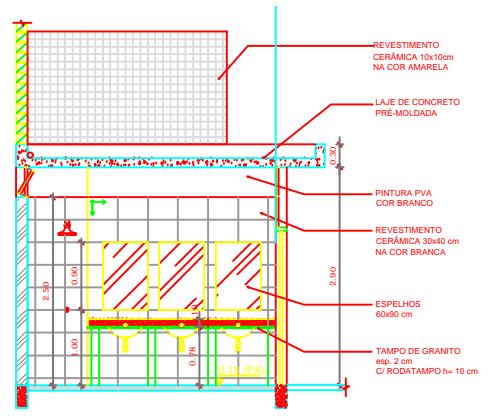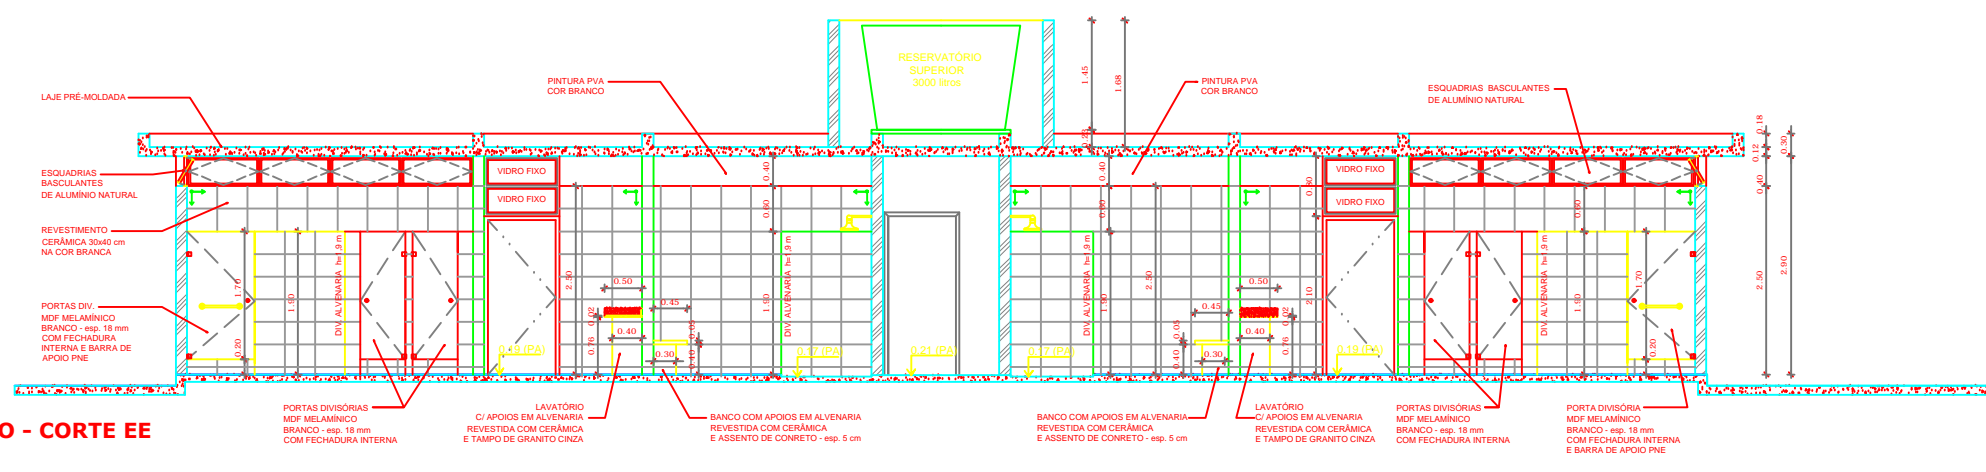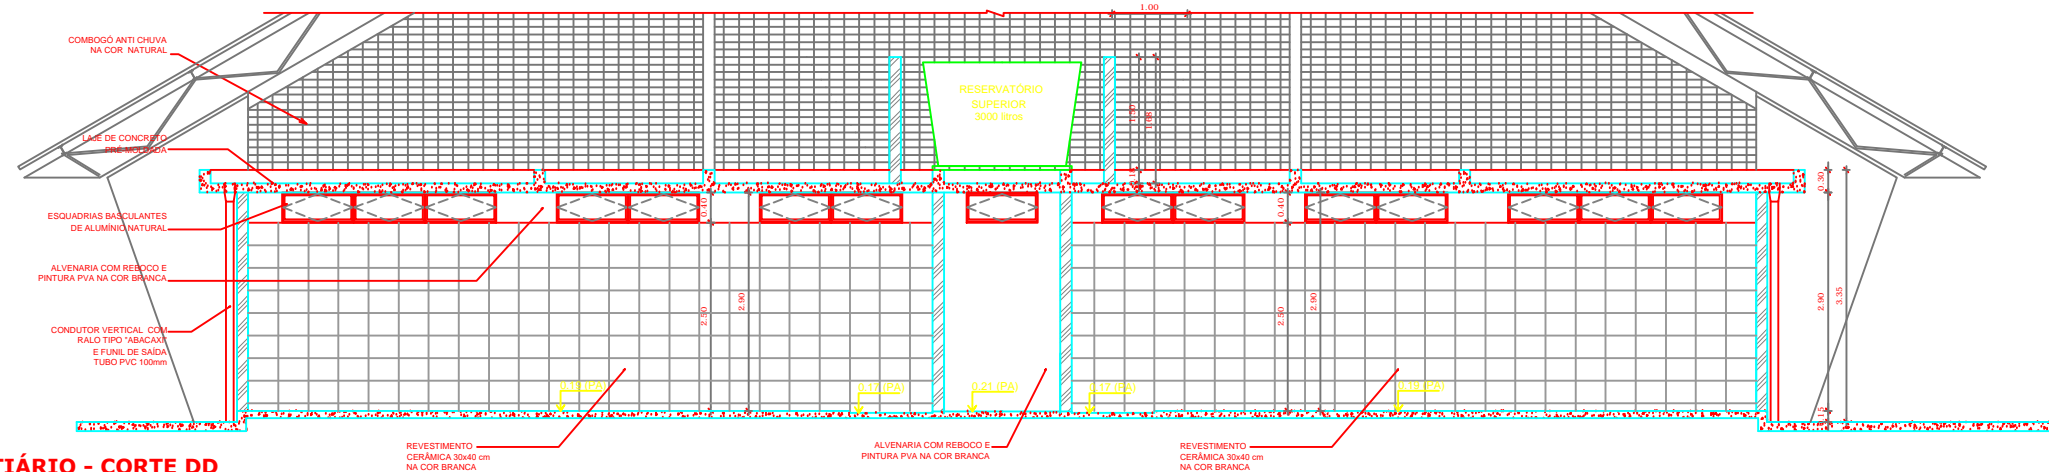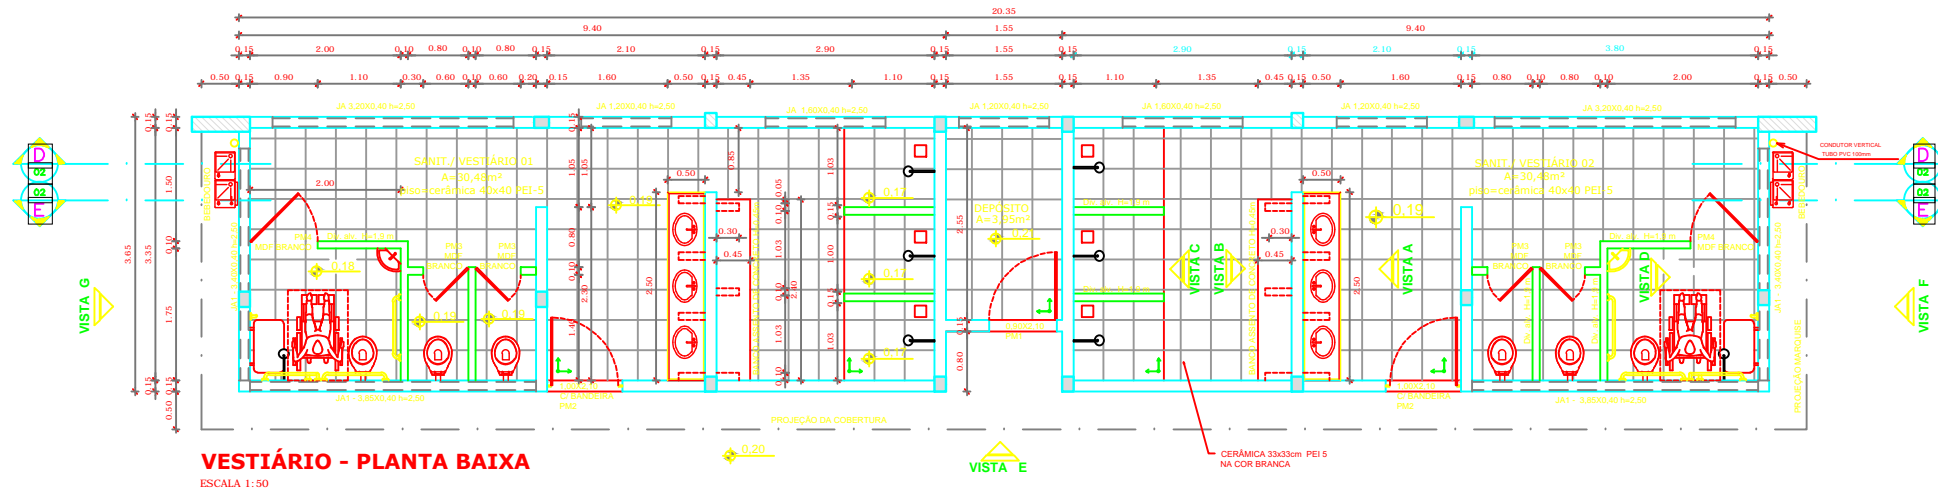

GOVERNO FEDERAL  
**BRASIL** Ministério da Educação  
PAÍS RICO É PAÍS SEM POBREZA

**FNDE** Fundo Nacional de Educação

## PROJETO PADRÃO - FNDE

MUNICÍPIO - UF: \_\_\_\_\_  
 PROPRIETÁRIO: \_\_\_\_\_  
 ENDEREÇO: \_\_\_\_\_

PROPRIETÁRIO: \_\_\_\_\_  
 RESP. TÉCNICO: \_\_\_\_\_

DLFO: \_\_\_\_\_  
 CREA: \_\_\_\_\_  
 RA: \_\_\_\_\_


OBSERVAÇÕES:

---


**QUADRA COBERTA COM VESTIÁRIO**  
**PROJETO ARQUITETÔNICO**

COORDENAÇÃO CGEST - Coordenação Geral de Infraestrutura Educacional	VESTIÁRIO PLANTA BAIXA, VISTAS E CORTES	ARQ
REVISÃO R.00 R.00 R.00	ESCALA 1/50 DATA EMISSÃO DEZEMBRO/2014	FRANCHA 03/05
FORMATO A1 (841 X 594)		




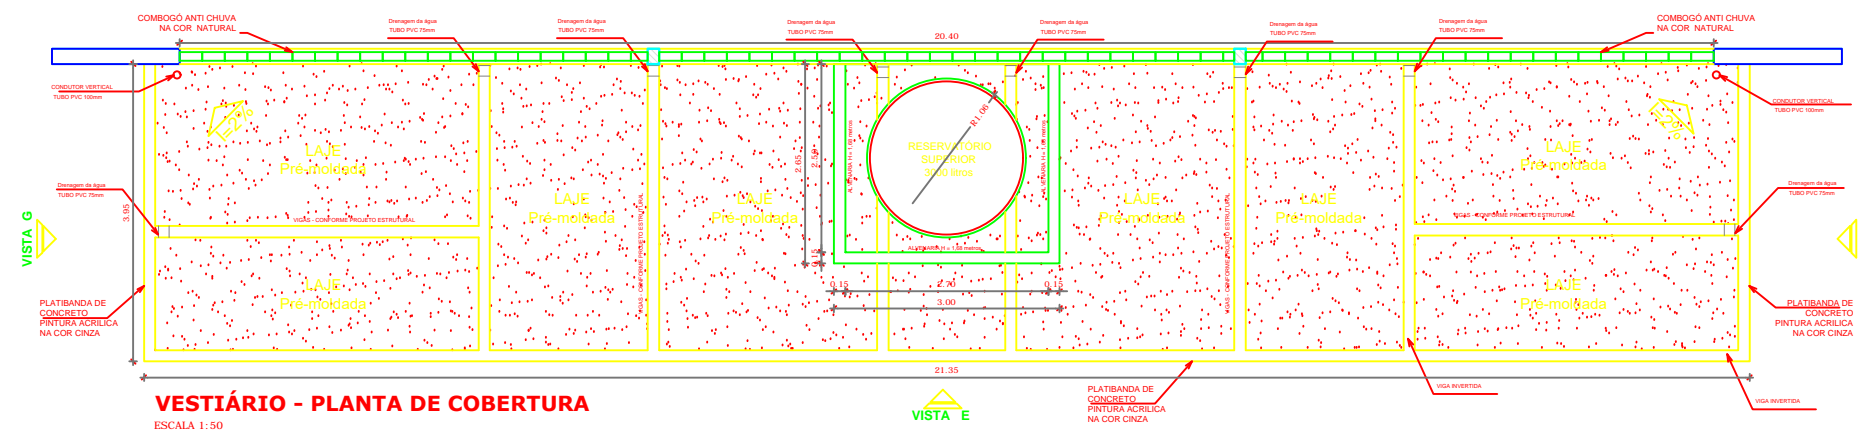


**VESTIÁRIO - PLANTA DE COBERTURA**  
ESCALA 1:50

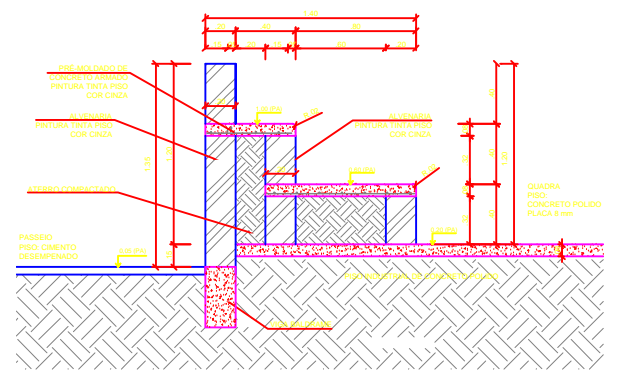


**DETALHE DA ARQUIBANCADA**  
ESCALA 1:25

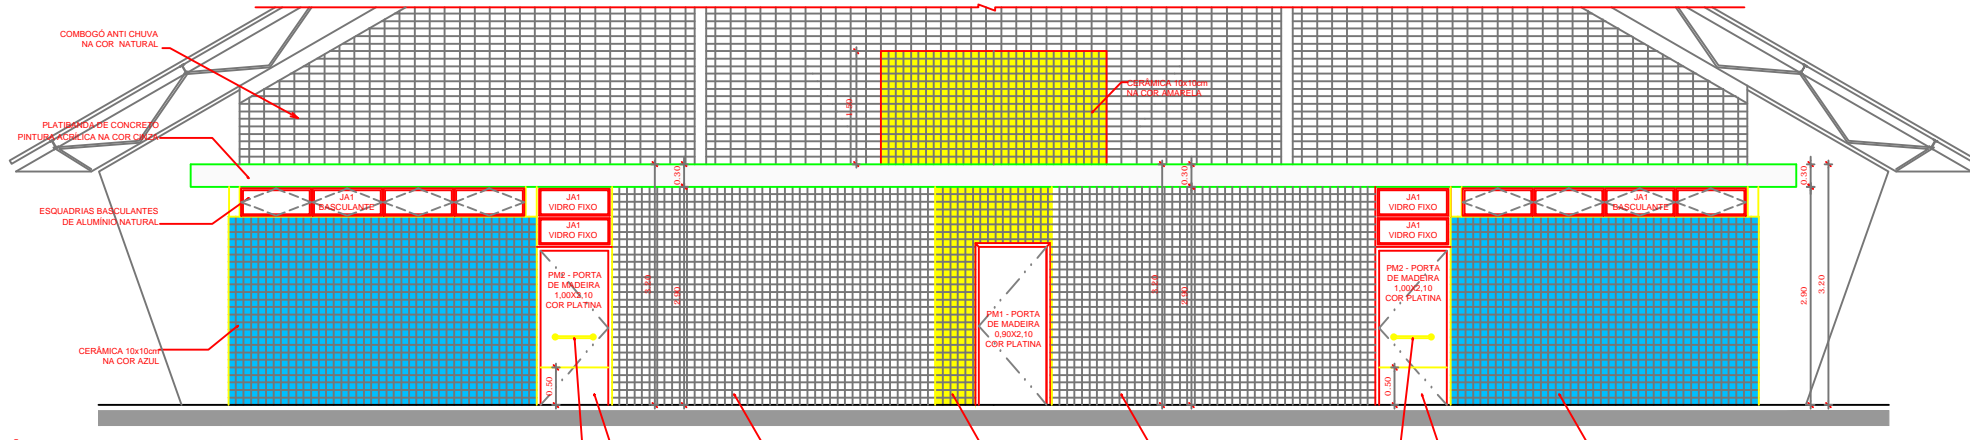


**VESTIÁRIO: VISTA E - FACHADA FRONTAL**  
ESCALA 1:50

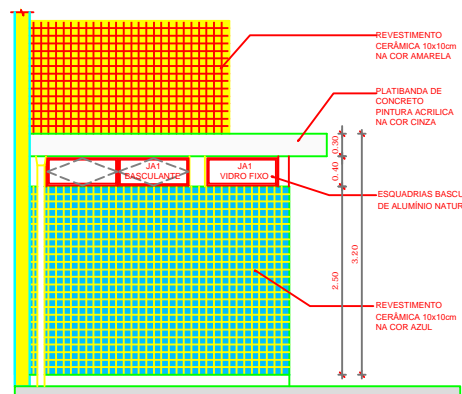


**VESTIÁRIO: VISTA G - FACHADA LATERAL**  
ESCALA 1:50

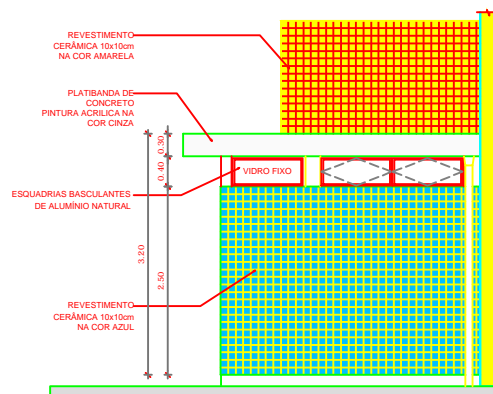

**VESTIÁRIO: VISTA F - FACHADA LATERAL**  
ESCALA 1:50

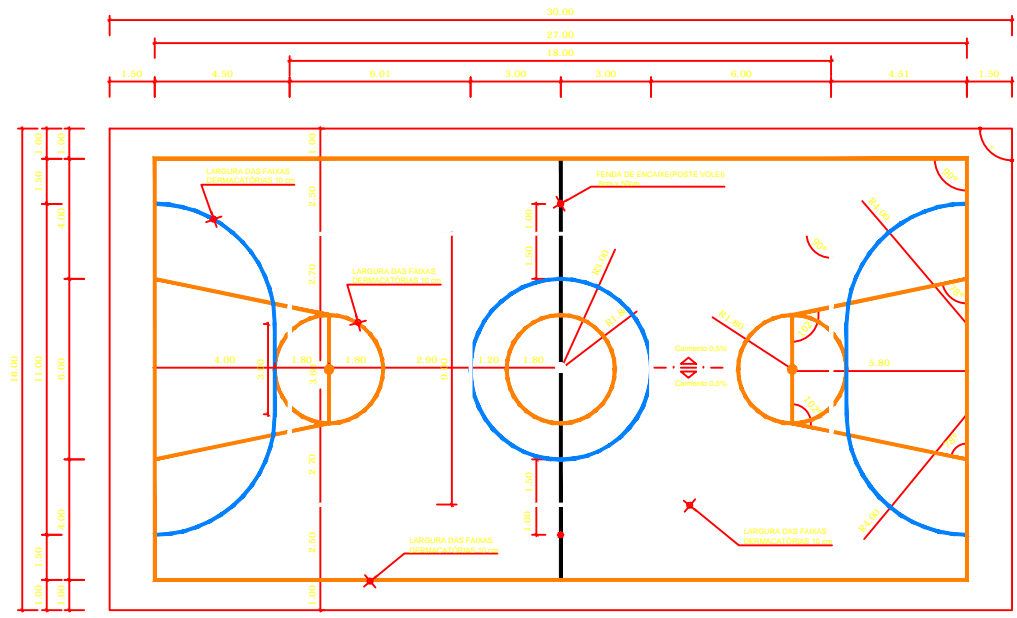

**PINTURA DO PISO DA QUADRA - FAIXAS**  
ESCALA 1:125

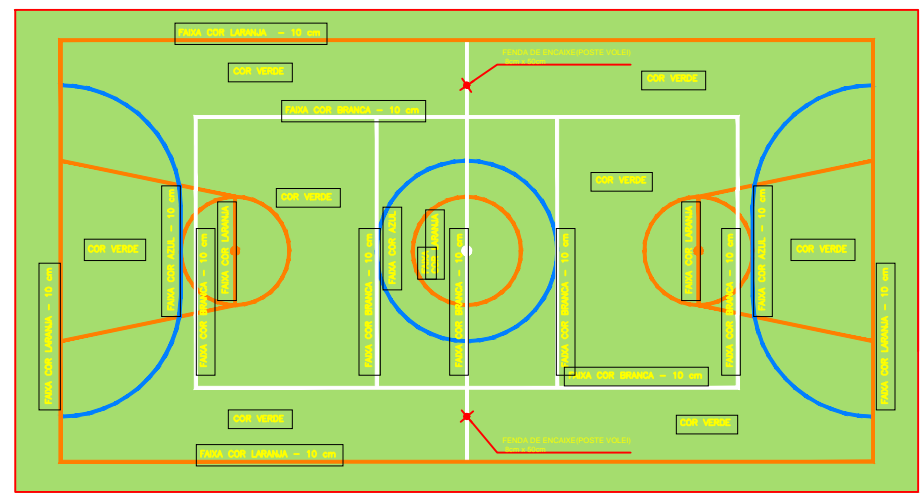

**PINTURA DO PISO DA QUADRA - ÁREA INTERNA: 480 m²**  
ESCALA 1:125

GOVERNO FEDERAL  
**BRASIL** Ministério da Educação  
PAÍS RICO É PAÍS SEM POBREZA

**FNDE** Fundo Nacional de Desenvolvimento da Educação

## PROJETO PADRÃO - FNDE

MUNICÍPIO - UF: \_\_\_\_\_

PROPRIETÁRIO: \_\_\_\_\_

ENDEREÇO: \_\_\_\_\_

PROPRIETÁRIO: \_\_\_\_\_

RESP. TÉCNICO: \_\_\_\_\_ CREA \_\_\_\_\_

DLFO: \_\_\_\_\_ CREA \_\_\_\_\_

RA: \_\_\_\_\_

OBSERVAÇÕES: \_\_\_\_\_

---

**QUADRA COBERTA COM VESTIÁRIO**  
PROJETO ARQUITETÔNICO

COORDENAÇÃO: CGEST - Coordenação Geral de Infraestrutura Educacional

QUADRA COBERTA  
DETALHE PINTURA DO PISO  
VESTIÁRIO: COBERTURA E FACHADAS


ARQ

REVISÃO: R.00  
R.00  
R.00


ESCALA: INDICADA  
DATA EMISSÃO: DEZEMBRO/2014

PRANCHAS: 04/05


FORMATO: A1 (841 X 594)

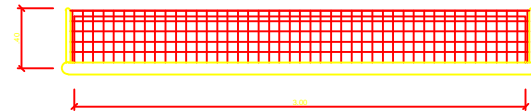


**BALIZA FUTEBOL  
PLANTA**  
ESCALA 1:25

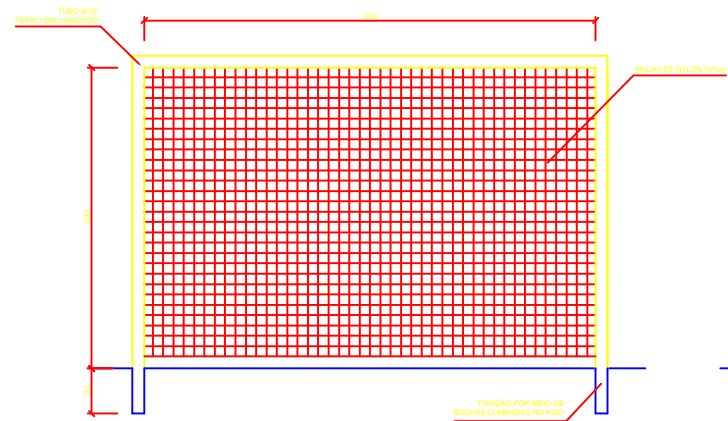


**BALIZA FUTEBOL  
VISTA FRONTAL**  
ESCALA 1:25

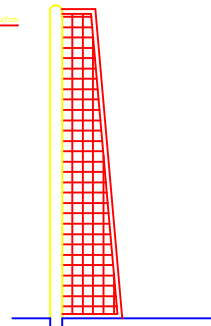


**BALIZA FUTEBOL  
VISTA LATERAL**  
ESCALA 1:25

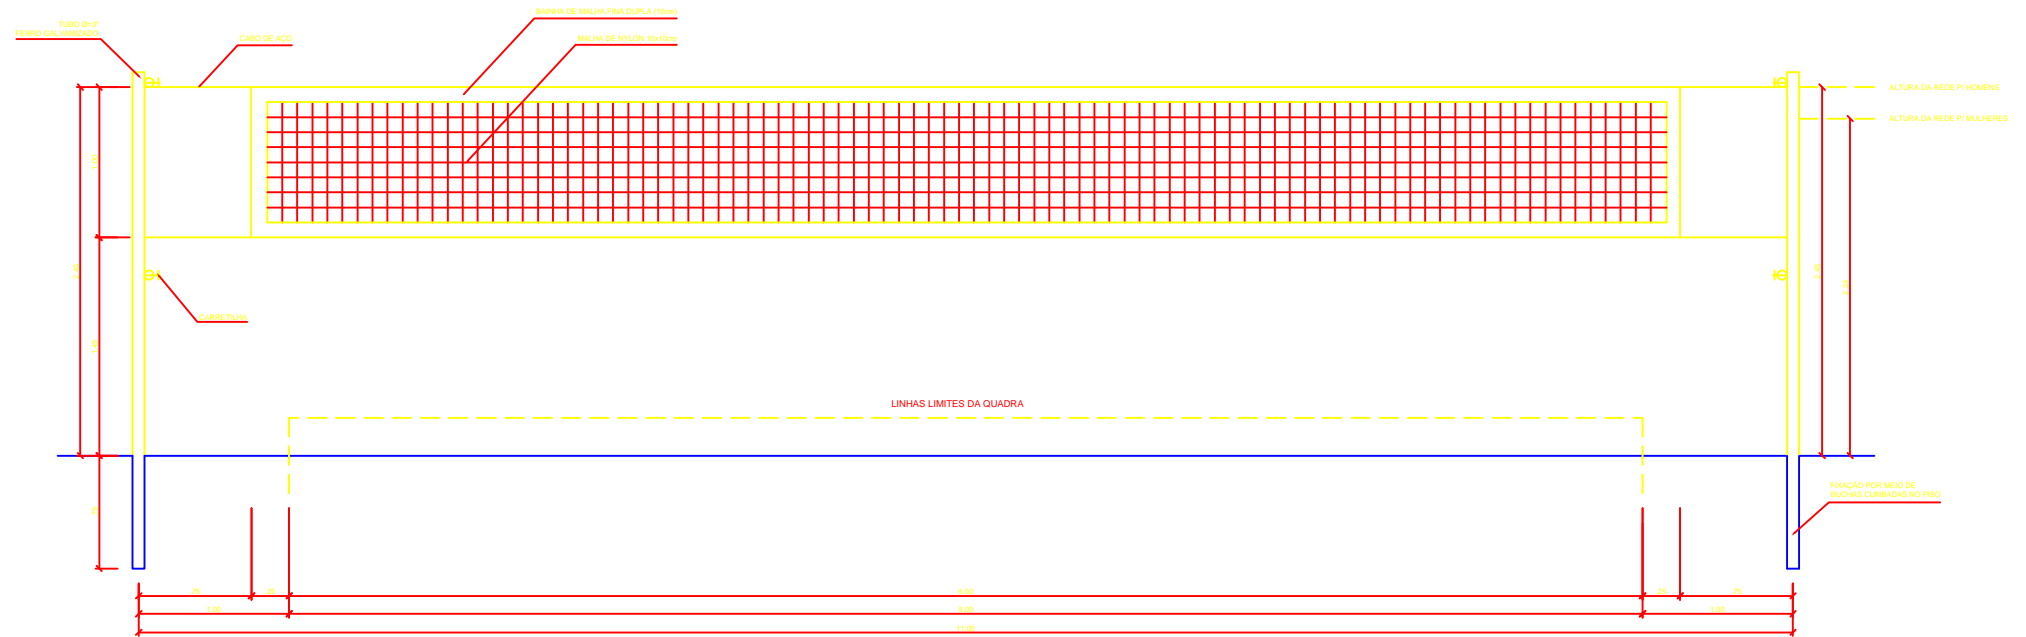


**VISTA REDE DE VOLEI BOL**  
ESCALA 1:25

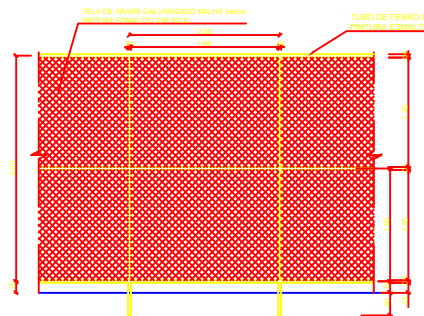


**VISTA DO ALAMBRADO (FUNDOS)**  
ESCALA 1:50

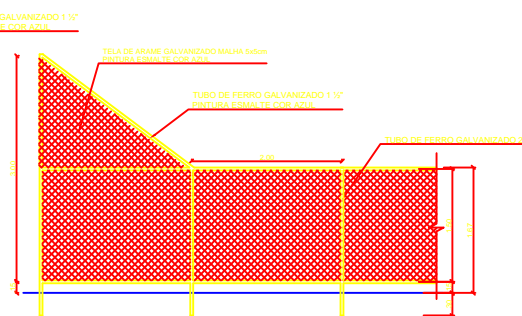


**VISTA DO ALAMBRADO (LATERAL)**  
ESCALA 1:50

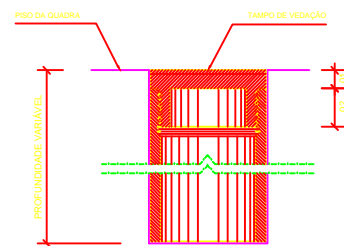


**DETALHE D1  
BUCHA C/ TAMPO**  
ESCALA 1:2

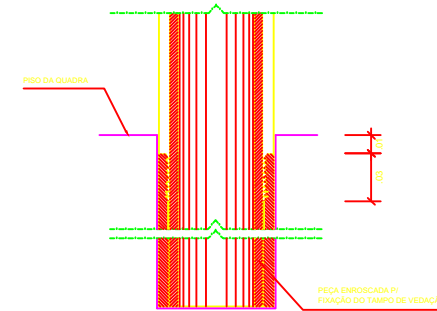


**DETALHE D1  
BUCHA C/ ELEMENTO**  
ESCALA 1:2

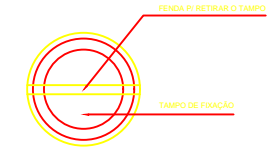


**DETALHE D1  
VISTA SUPERIOR**  
ESCALA 1:2

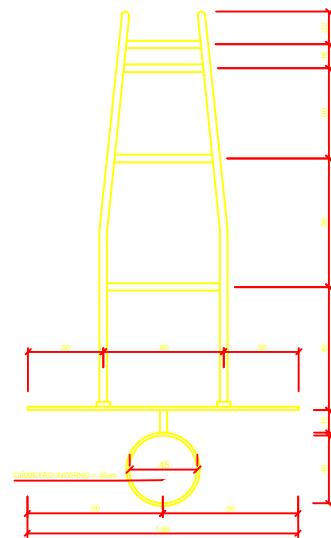


**TABELA DE BASQUETEBOL  
VISTA SUPERIOR**  
ESCALA 1:25

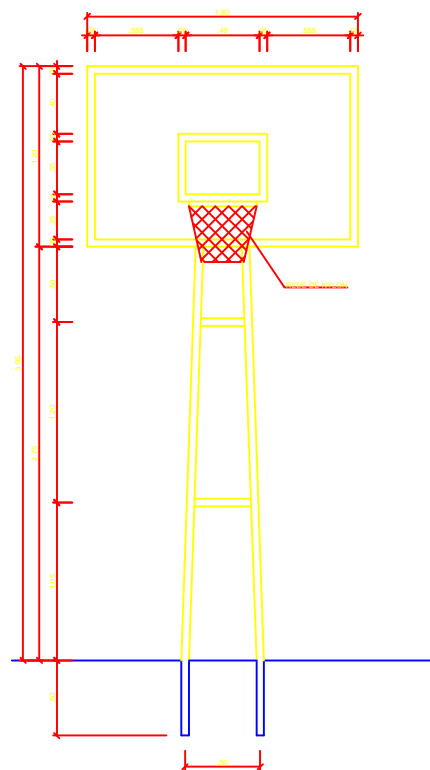

**TABELA DE BASQUETEBOL  
VISTA FRONTAL**  
ESCALA 1:25

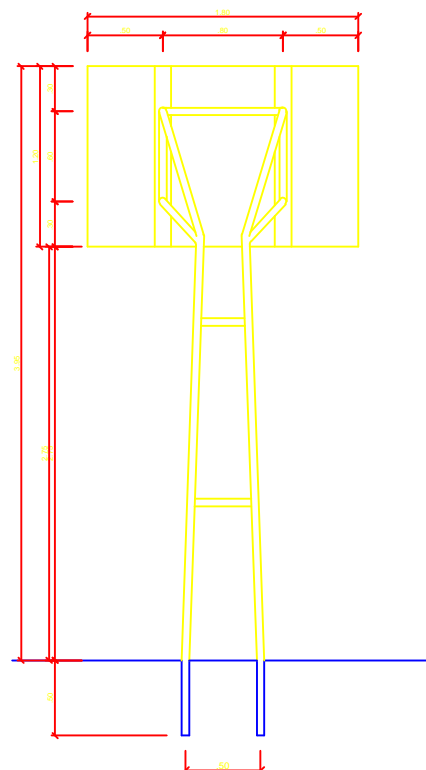

**TABELA DE BASQUETEBOL  
VISTA POSTERIOR**  
ESCALA 1:25

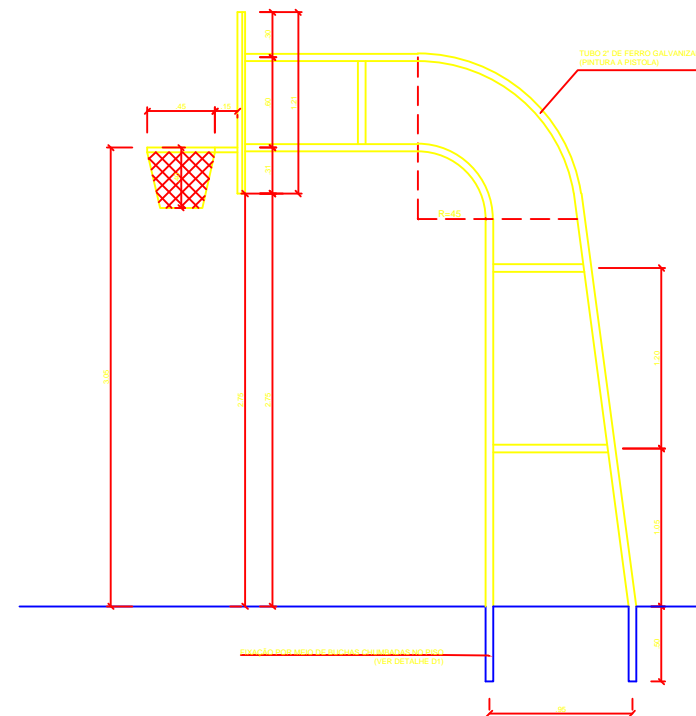

**TABELA DE BASQUETEBOL  
VISTA LATERAL**  
ESCALA 1:25

**PROJETO PADRÃO - FNDE**

MUNICÍPIO — UF: \_\_\_\_\_  
 PROPRIETÁRIO: \_\_\_\_\_  
 ENDEREÇO: \_\_\_\_\_

PROPRIETÁRIO: \_\_\_\_\_  
 RESP. TÉCNICO: \_\_\_\_\_ CREA \_\_\_\_\_

DLFO: \_\_\_\_\_ CREA \_\_\_\_\_  
 RA: \_\_\_\_\_

OBSERVAÇÕES: \_\_\_\_\_

**QUADRA COBERTA COM VESTIÁRIO  
PROJETO ARQUITETÔNICO**

COORDENAÇÃO CGEST - Coordenação Geral de Infraestrutura Educativa	QUADRA COBERTA DETALHES		PRANCHA <b>ARQ</b> 05/05
	REVISÃO R.00 R.00 R.00	ESCALA INDICADA DATA EMISSÃO DEZEMBRO/2014	