



PLANTA BAIXA
145.64M²


- A DEMOLIR
- A CONSTRUIR
- A PERMANECER

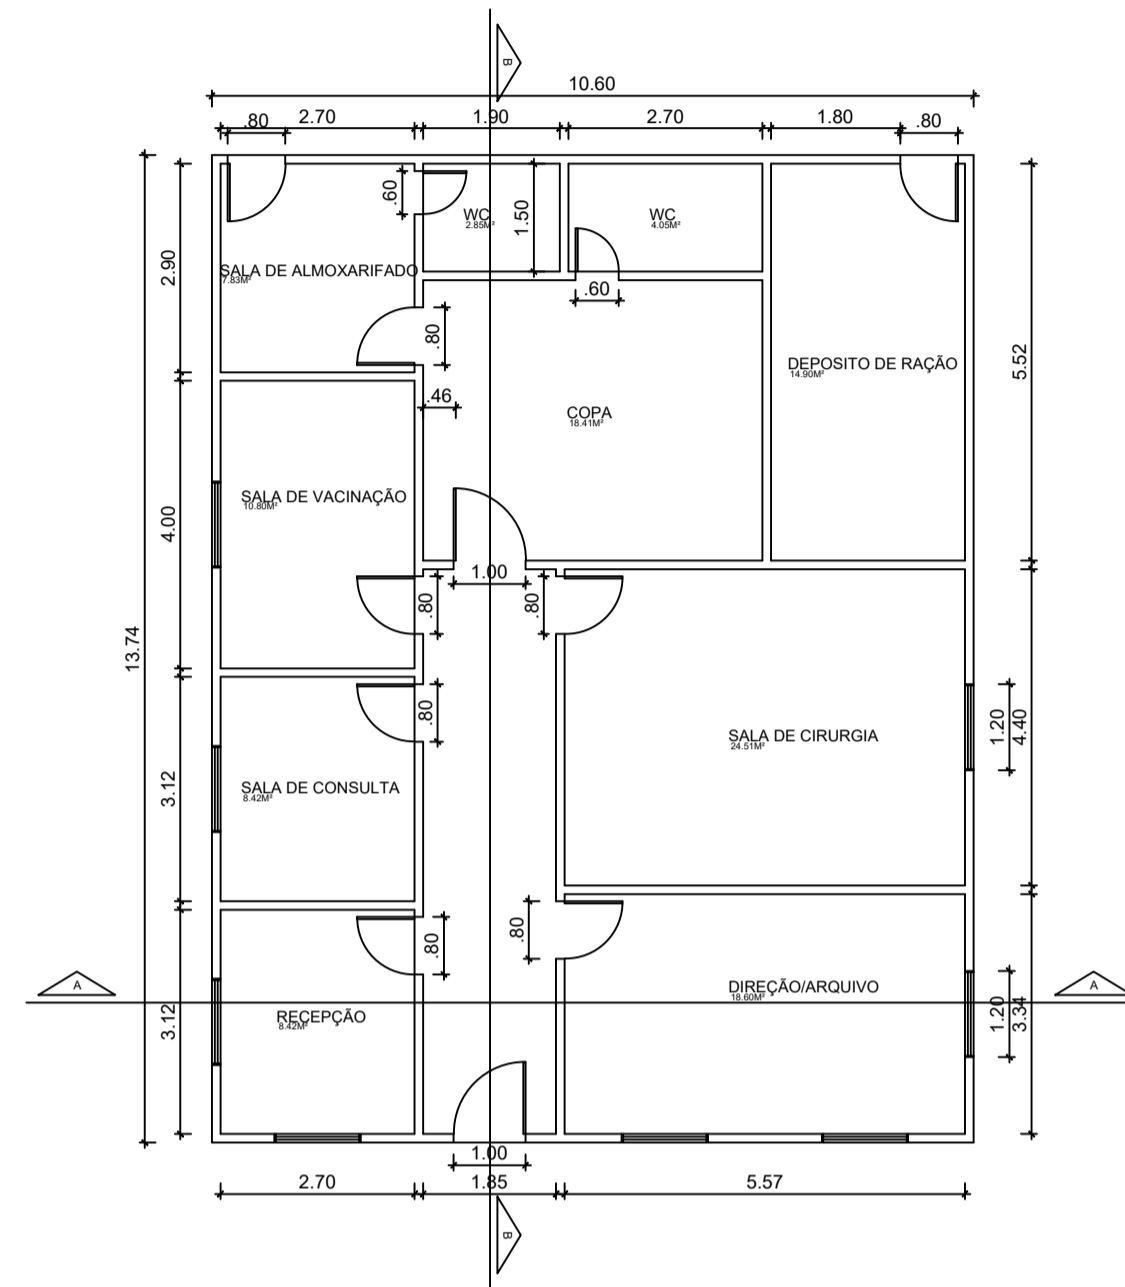


PLANTA BAIXA
145.64M²

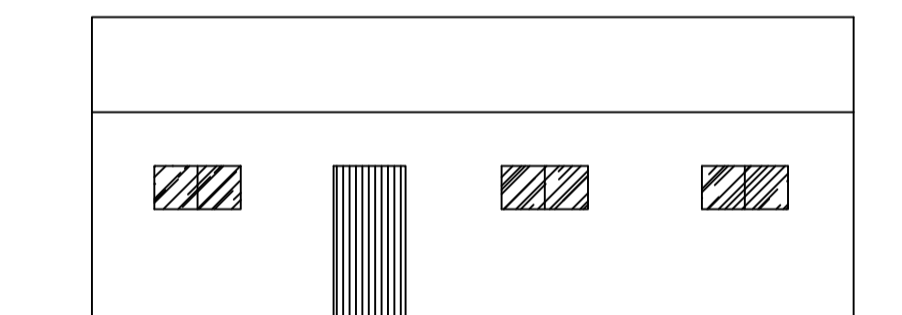


FACHADA

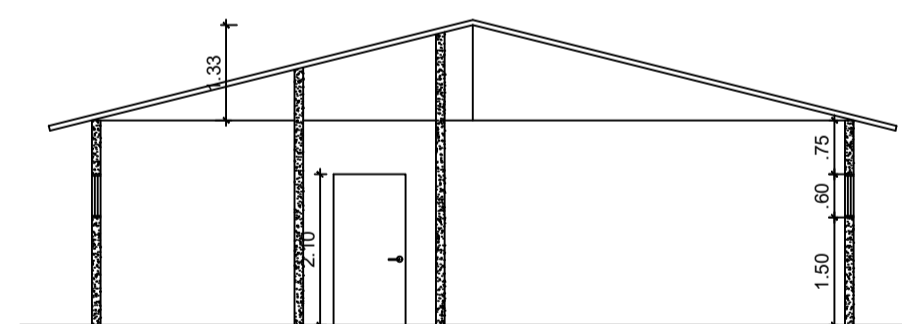

CORTE AA

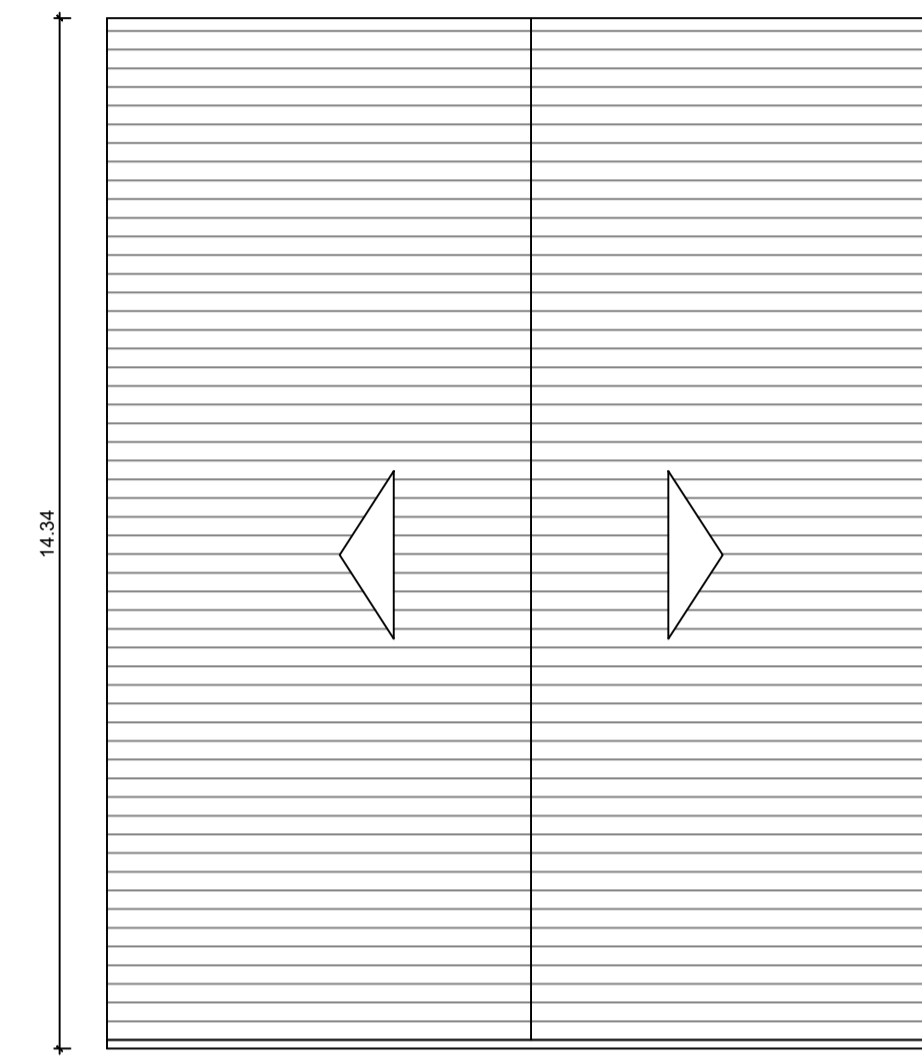

PLANTA DE COBERTURA

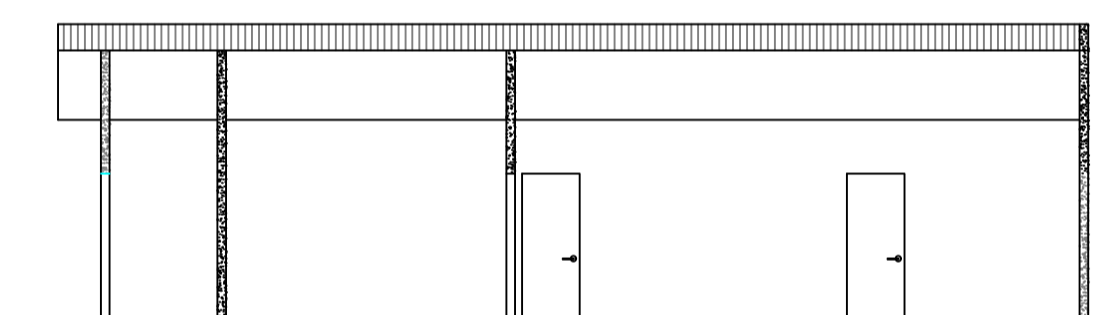

CORTE BB



SITUAÇÃO
SEM ESCALA

CONTEÚDO: PLANTA BAIXA, FACHADA, CORTE AA, LOCAÇÃO, SITUAÇÃO	ESCALA: 1/100	DATA: 01/07/2022
LOCAL: TRAVESSA MARIA ELIANA	PRANCHA:	
PROPRIETÁRIO / RESPONSÁVEL: PREFEITURA MUNICIPAL DE CAPANEMA	01/01	
ASSUNTO: REFORMA	ÁREA TOTAL DO TERRENO 1410.00 m ²	
ENGENHEIRO CIVIL	ÁREA TOTAL CONSTRUIDA: 554.70 m ²	
_____ ENGENHEIRO CIVIL		