



ARCO DE ESCANTEIJO



S PARA A TRAVE

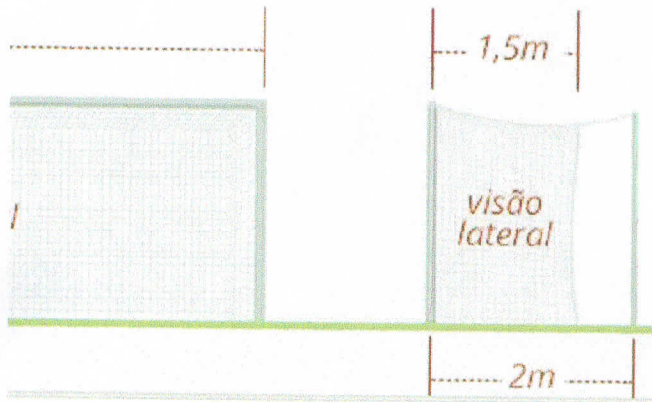

Trav. Siqueira N

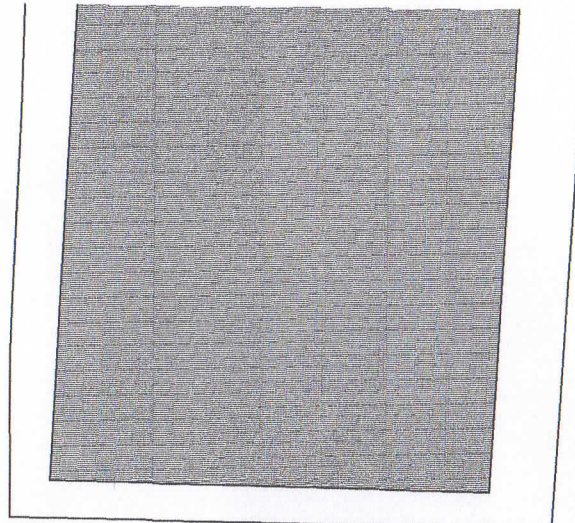

ESTADIO LEANDRO PINHEIRO

Empreendimento de Instalação
Lat.: 1°11'50.35"S
Lon.: 47°10'54.36"O

Av. Presidente Médic

LOCALIZAÇÃO

S/ESC

PREFEITURA MUNICIPAL DE CAPANEMA
SECRETARIA DE URBANISMO, OBRAS E VIAÇÃO
DEPARTAMENTO DE ANÁLISES DE PROJETOS E FISCALIZAÇÃO


PROJETO APROVADO

ALVARÁ Nº _____
ART. Nº PA20210632492
EM: 29/09/2021

RESPONSÁVEL



OBRA	REFORMA E MODERNIZAÇÃO DO ESTÁDIO DE FUTEBOL LEANDRO PINHEIRO	
	END.: RUA SEBASTIÃO DE FREITAS BAIRRO: CENTRO - CEP: 68.700.000	
CONTEÚDO	PROJETO ARQUITETÔNICO	
	PLANTA BAIXA, DIMENSÕES DO CAMPO, LOCALIZAÇÃO E FOTO SATELITE	DATA: junho 2021
		ESC.: INDICADA DES.: PA
ENGENHEIRO	 WESLEN CRISTHIAN AVIZ DA COSTA CREA-PA: 151726842-7	PROPRIETÁRIO PREFEITURA MUNICIPAL DE CAPANEMA CNPJ:05.149.091/0001-45
CAPANEMA SEPLAN	 CAPANEMA SEPLAN	ENDEREÇO: Rua João Pessoa nº 148 Centro Capanema Pará CEP 68.700.020 FONES: (91) 34625893 E-MAIL: secplanejamento2017@gmail.com
	PRANCHA <div style="display: flex; justify-content: space-around; align-items: center;"> 01 03 </div>	

PROGRAMA DE REPRODUÇÃO TOTAL DO MATERIAL DESTE E DESENIHO SEM A AUTORIZAÇÃO DO AUTOR (SIC 16.128.00/2019)



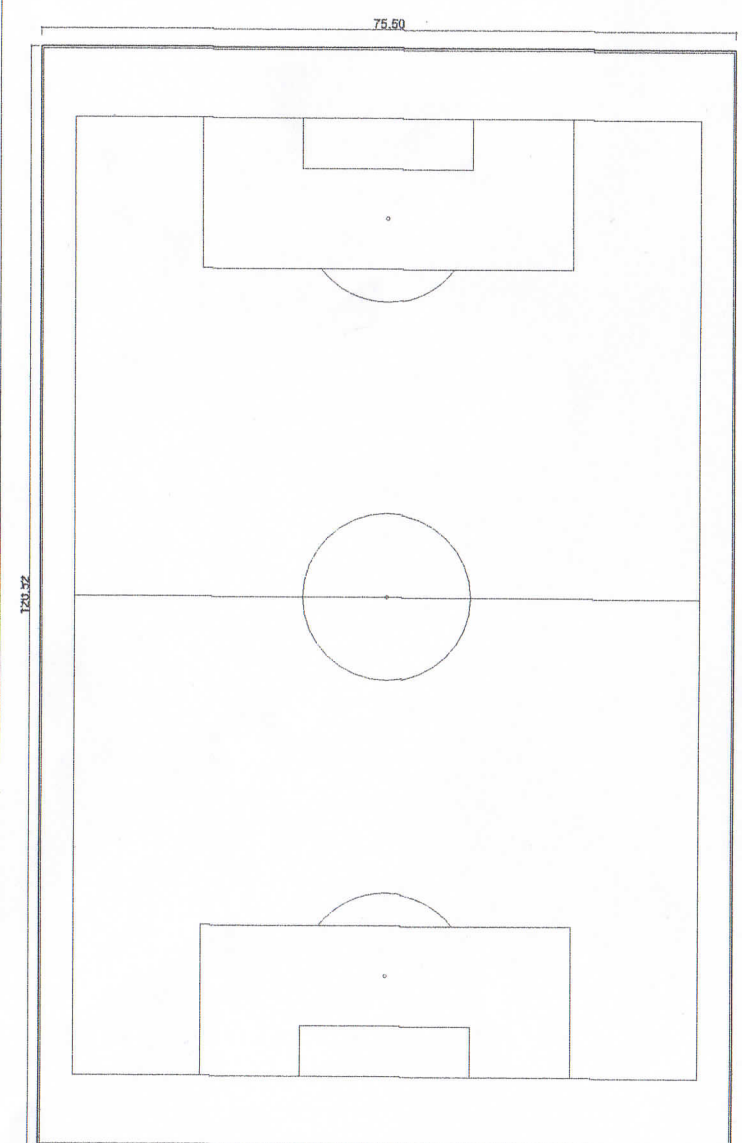


PLANTA BAIXA
ESCALA 1:250

DIMENSÕES PARA O CAMPO

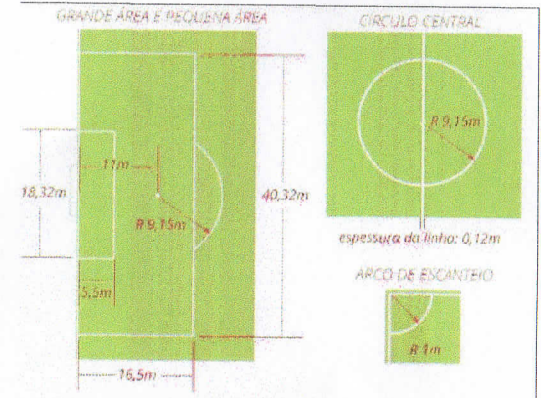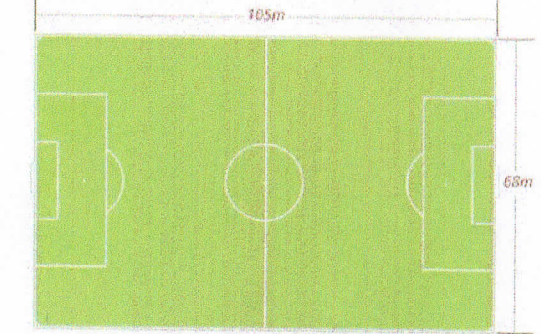

DIMENSÕES PARA A TRAVE

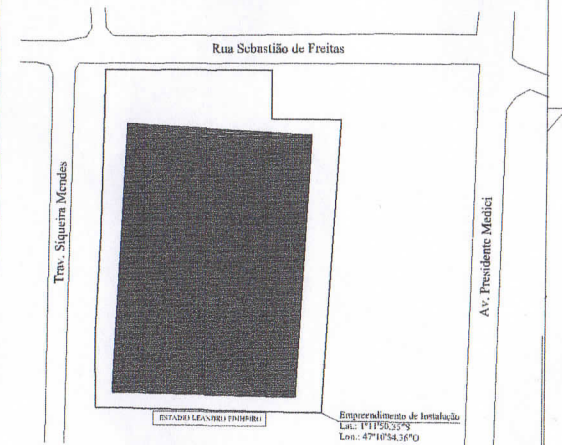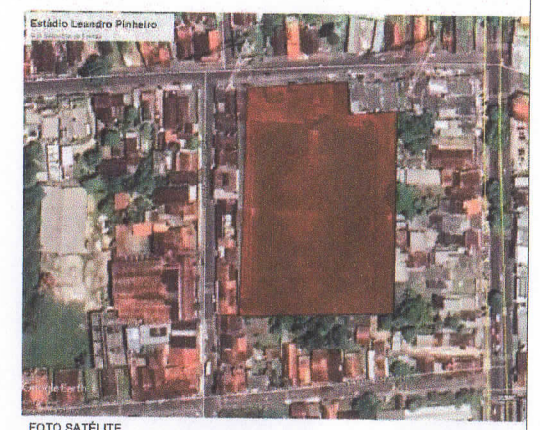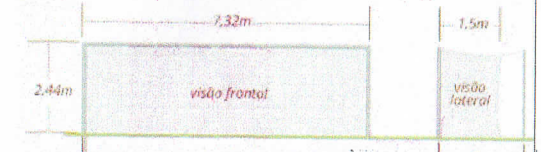


PREFEITURA MUNICIPAL DE CAPANEMA
SECRETARIA DE URBANISMO, OBRAS E VIAÇÃO
DEPARTAMENTO DE ANÁLISES DE PROJETOS E FISCALIZAÇÃO


PROJETO APROVADO

ALVARÁ N°
ART. N° PA20210632492
EM: 29/07/2021
RESPONSÁVEL

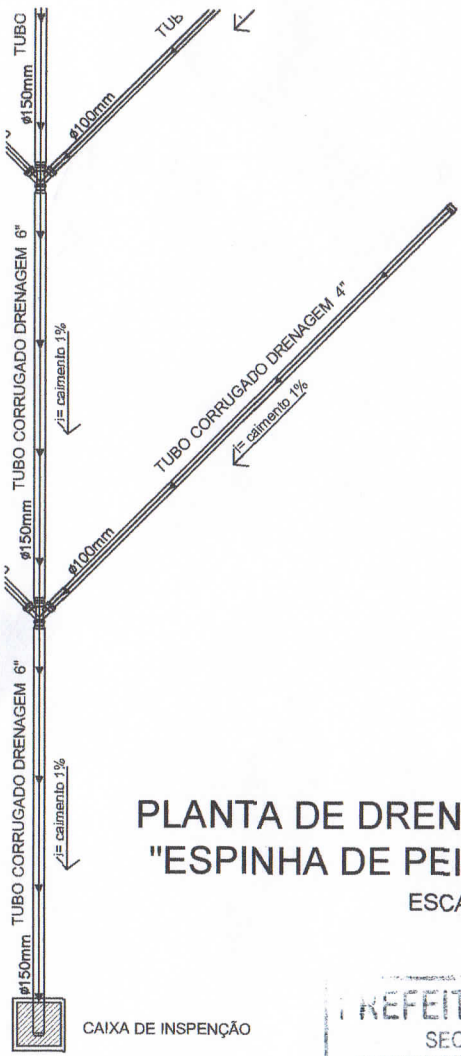

REFORMA E MODERNIZAÇÃO DO ESTÁDIO DE FUTEBOL LEANDRO PINHEIRO END.: RUA SEBASTIÃO DE FREITAS BARRIO CENTRO - CEP: 68.700.000	
Nº do Projeto: <u>PA20210632492</u>	DATA: Junho 1 2021
PLANTA BAIXA, DIMENSÕES DO CAMPO, LOCALIZAÇÃO E FOTO SATELITE	ESC.: INDICADA DES.: PA
WELLEN CRISTIAN AVIZ DA COSTA CREA: 111583/2018	PREFEITURA MUNICIPAL DE CAPANEMA CNPJ: 06.820.195/14-5
	PRANCHA 01

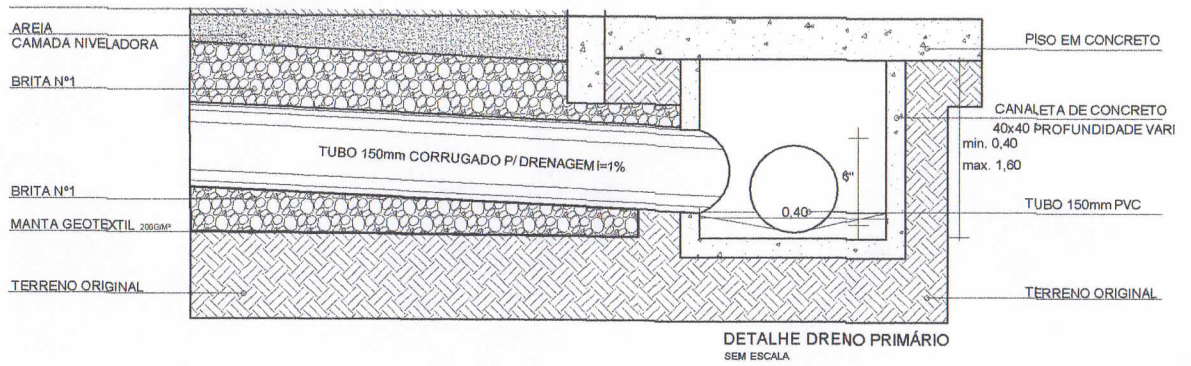

**PLANTA DE DRENAGEM
"ESPINHA DE PEIXE"**
ESCALA 1:250



DETALHE DRENO PRIMÁRIO
SEM ESCALA


OBRA	REFORMA E MODERNIZAÇÃO DO ESTÁDIO DE FUTEBOL LEANDRO PINHEIRO	
	END.: RUA SEBASTIÃO DE FREITAS BAIRRO: CENTRO - CEP: 68.700.000	
CONTEÚDO	PROJETO ARQUITETÔNICO	DATA: julho 2021
	PLANTA DE DRENAGEM, PLANTA ESPINHA DE PEIXE E DETALHES	ESC.: INDICADA DES.: PA
ENGENHEIRO	<i>Weslen Cristhian Aviz da Costa</i> WESLEN CRISTHIAN AVIZ DA COSTA CREA-PA: 151726842-7	PROPRIETÁRIO PREFEITURA MUNICIPAL DE CAPANEMA CNPJ:05.149.091/0001-45
 CAPANEMA SEPLAN		ENDEREÇO: Rua João Pessoa nº 148 Centro Capanema Pará CEP 68.700.020 FONES: (91) 34625893 E-MAIL: secplanejamento2017@gmail.com
		PRANCHA <div style="display: flex; justify-content: space-around; align-items: center;"> <div style="border: 1px solid black; padding: 5px; font-size: 24px; font-weight: bold;">02</div> <div style="text-align: center;">  03 </div> </div>

PREFEITURA MUNICIPAL DE CAPANEMA
SECRETARIA DE URBANISMO, OBRAS E VIAÇÃO
DEPARTAMENTO DE ANÁLISES DE PROJETOS E FISCALIZAÇÃO

PROJETO APROVADO


ALVARÁ Nº _____
 ART. Nº PA20210632492
 EM: 29 / 07 / 2021

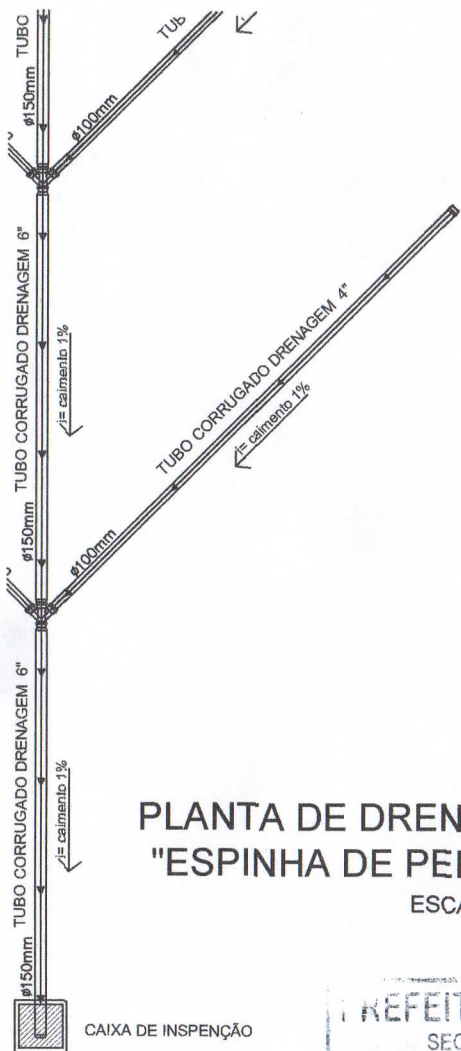

[Signature]
RESPONSÁVEL



**PLANTA DE DRENAGEM
"ESPINHA DE PEIXE"**

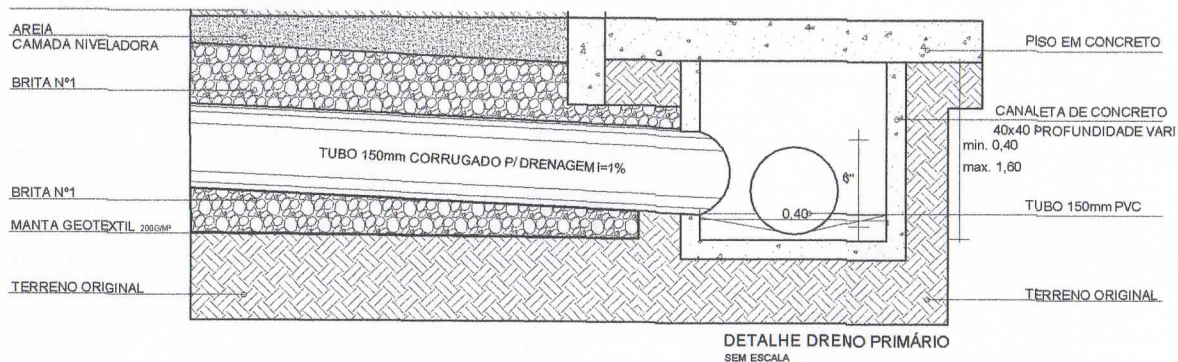ESCALA 1:250




OBRA	REFORMA E MODERNIZAÇÃO DO ESTÁDIO DE FUTEBOL LEANDRO PINHEIRO	
	END.: RUA SEBASTIÃO DE FREITAS BAIRRO: CENTRO - CEP: 68.700.000	
CONTEÚDO	PROJETO ARQUITETÔNICO	DATA: julho 2021
	PLANTA DE DRENAGEM, PLANTA ESPINHA DE PEIXE E DETALHES	ESC.: INDICADA
		DES.: PA
ENGENHEIRO	<i>Weslen Cristhian Aviz da Costa</i> WESLEN CRISTHIAN AVIZ DA COSTA CREA-PA: 151726842-7	PROPRIETÁRIO PREFEITURA MUNICIPAL DE CAPANEMA CNPJ:05.149.091/0001-45
 CAPANEMA SEPLAN		ENDEREÇO: Rua João Pessoa nº 148 Centro Capanema Pará CEP 68.700.020 FONES: (91) 34625893 E-MAIL: secplanejamento2017@gmail.com
		PRANCHA <div style="display: flex; justify-content: space-around; align-items: center;"> <div style="border: 1px solid black; padding: 5px; font-size: 24px; font-weight: bold;">02</div> <div style="text-align: center;">  03 </div> </div>

PREFEITURA MUNICIPAL DE CAPANEMA
 SECRETARIA DE URBANISMO, OBRAS E VIAÇÃO
 DEPARTAMENTO DE ANÁLISES DE PROJETOS E FISCALIZAÇÃO

PROJETO APROVADO

ALVARÁ Nº _____
 ART. Nº PA20210632492
 EM: 29 / 07 / 2021

 RESPONSÁVEL

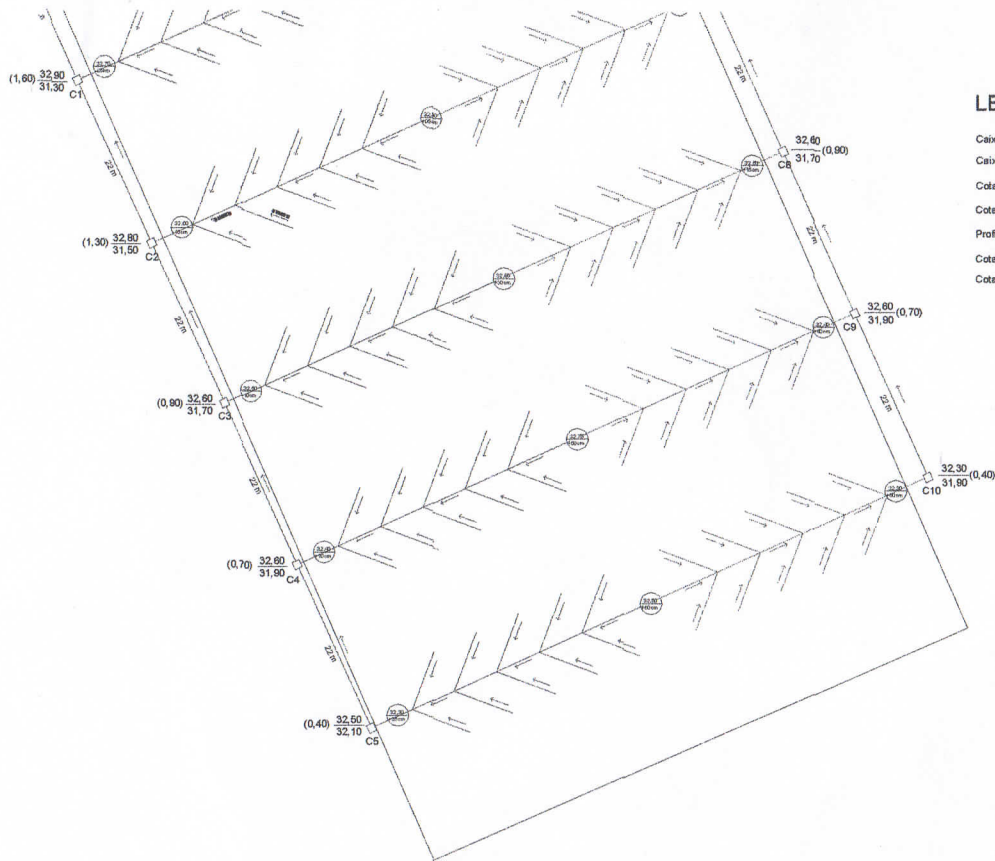

LEGENDA

- Caixas coletoras 40x40cm → C1
- Caixas de passagem 60x60cm → CPI
- Cota do terreno → 32,60 (0,90)
- Cota do fundo da caixa → 31,70
- Profundidade da caixa → 1,90
- Cota do projeto → 32,40
- Cota de corte/aterro → +40cm



PREFEITURA MUNICIPAL DE CAPANEMA
 SECRETARIA DE URBANISMO, OBRAS E VIAÇÃO
 DEPARTAMENTO DE ANÁLISES DE PROJETOS E FISCALIZAÇÃO


PROJETO APROVADO

ALVARÁ Nº _____
 ART. Nº PA20210632492
 EM: 29 / 07 / 2021


 RESPONSÁVEL

**COTAS DOS NIVEIS
 SEM ESCALA**

OBRA	REFORMA E MODERNIZAÇÃO DO ESTÁDIO DE FUTEBOL LEANDRO PINHEIRO END.: RUA SEBASTIÃO DE FREITAS BAIRRO: CENTRO - CEP: 68.700.000	
CONTEÚDO	PROJETO ARQUITETÔNICO LEVANTAMENTO PLANIALTIMÉTRICO, DETALHE DAS COTAS DE NIVEIS E PLANTA DE INTERPOLAÇÃO ALTIMÉTRICA	DATA: julho 2021 ESC.: INDICADA DES.: PA
ENGENHEIRO	 WESLEN CRISTHIAN AVIZ DA COSTA CREA-PA: 151726842-7	PROPRIETÁRIO
 CAPANEMA SEPLAN		PREFEITURA MUNICIPAL DE CAPANEMA CNPJ: 05.149.091/0001-45
ENDEREÇO: Rua João Pessoa nº 148 Centro Capanema Pará CEP 68.700.020 FONES: (91) 34625893 E-MAIL: secplanejamento2017@gmail.com		PRANCHA <div style="display: flex; justify-content: space-around; align-items: center;"> <div style="font-size: 2em; font-weight: bold;">03</div> <div style="text-align: center;">  <div style="font-size: 2em; font-weight: bold;">03</div> </div> </div>

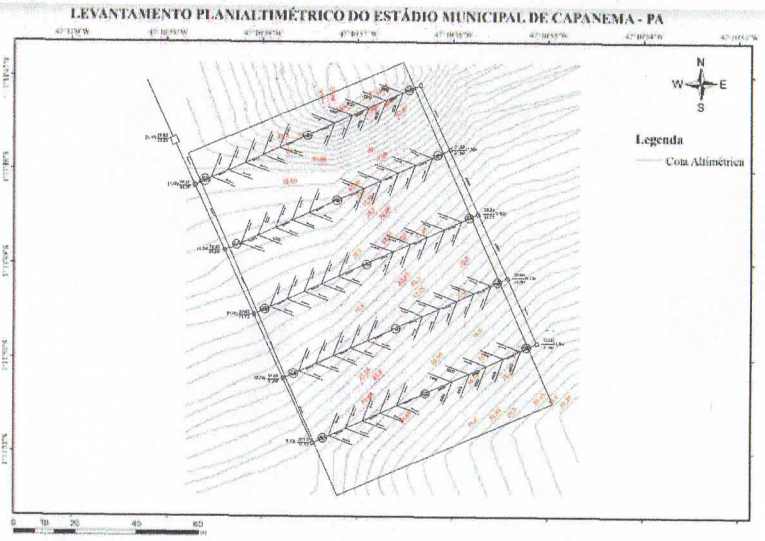


CURVAS DE NIVEL SEM ESCALA

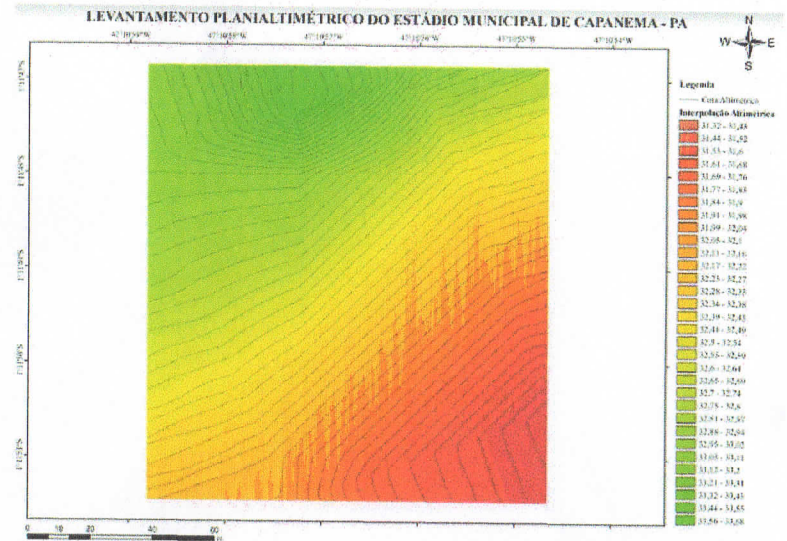

INTERPOLAÇÃO ALTIMÉTRICA SEM ESCALA



LEVANTAMENTO PLANIALTIMÉTRICO SEM ESCALA

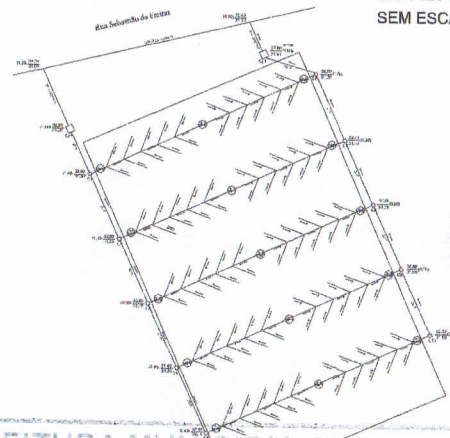

COTAS DOS NIVEIS SEM ESCALA

PREFEITURA MUNICIPAL DE CAPANEMA
SECRETARIA DE URBANISMO, OBRAS E VIAÇÃO
DEPARTAMENTO DE ANÁLISES DE PROJETOS E FISCALIZAÇÃO

REFORMA E MODERNIZAÇÃO DO ESTÁDIO DE FUTEBOL LEANDRO PINHEIRO
END: RUA SEBASTIÃO DE FREITAS BARRIO, DENTRO - CEP: 68.700-000

DATA: julho 2021
ESC.: INDICADA
DES.: PA

LEVANTAMENTO PLANIALTIMÉTRICO, DETALHE DAS COTAS DE NÍVEIS E PLANTA DE INTERPOLAÇÃO ALTIMÉTRICA

PROJETO APROVADO

ALVARÁ Nº _____
ART. Nº PA20210632492
EM: 29 / 07 / 2021

RESPONSÁVEL

CAPANEMA SEPLAN

PRANCHA 03