



1 IMPLANTAÇÃO  
ESCALA 1:200

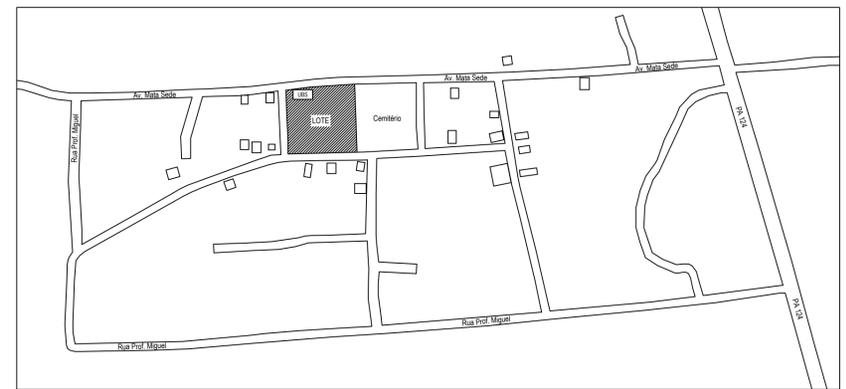

1 LOCALIZAÇÃO  
ESCALA 1:300

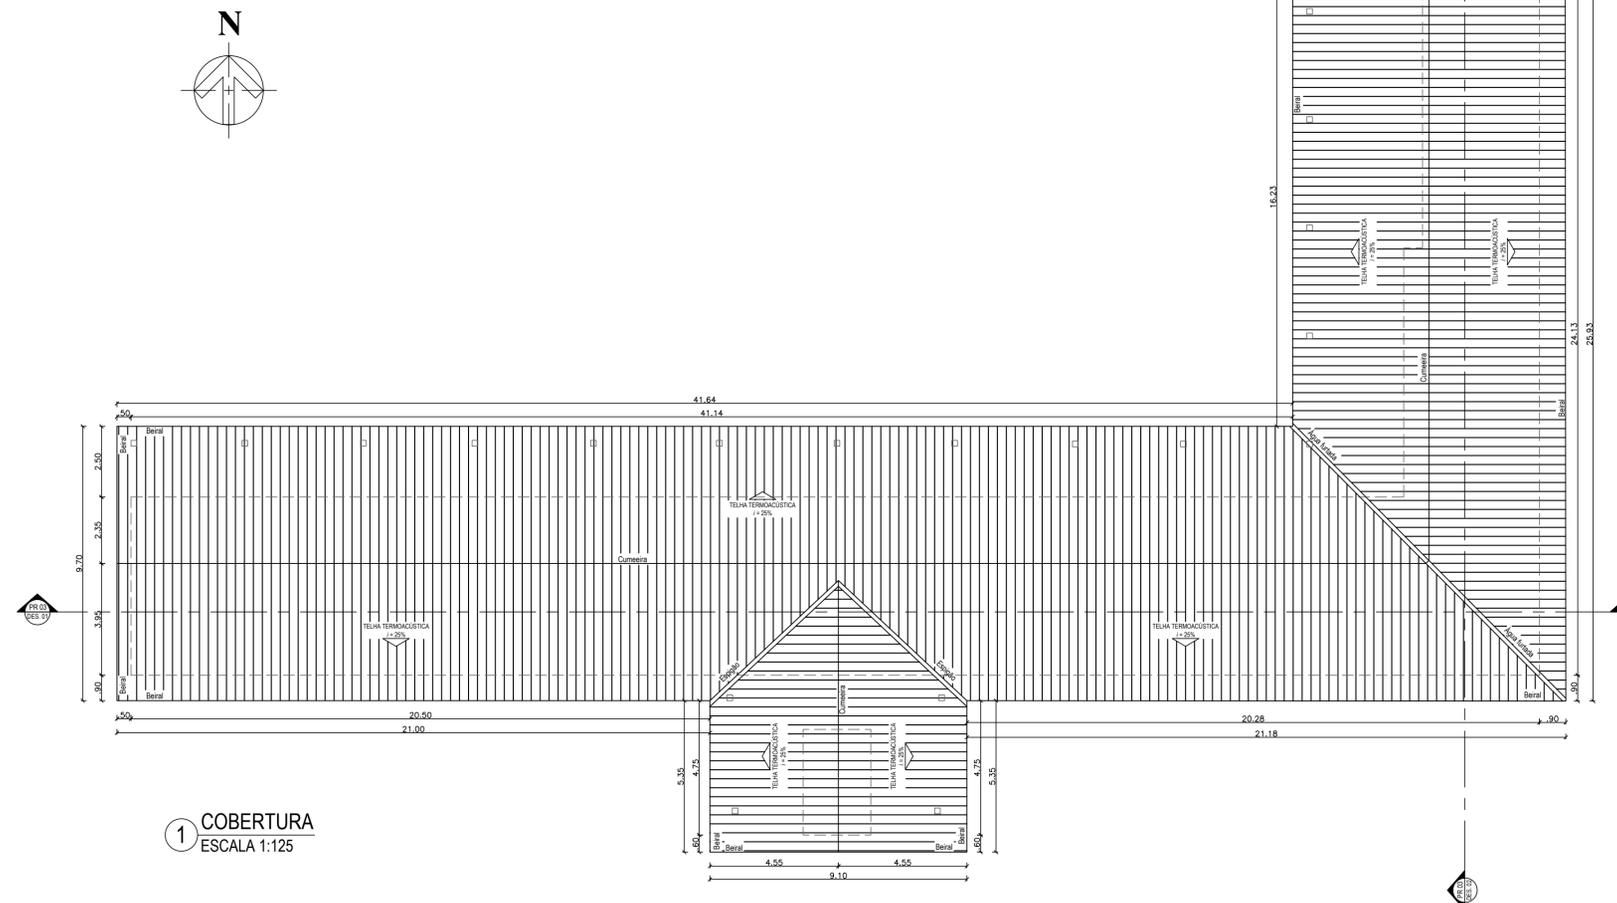


1 COBERTURA  
ESCALA 1:125

### USO E OCUPAÇÃO DO SOLO

ÁREA DO TERRENO:	3.670,00m <sup>2</sup>
SALAS DE AULA; ÁREA DE APOIO; SALAS ADMINISTRATIVAS; BANHEIROS; RECREIO COBERTO;	
ÁREA ÚTIL =	548,27m <sup>2</sup>
ÁREA CONSTRUÍDA =	702,84 m <sup>2</sup>
ÁREA PERMEÁVEL =	2.934,40 m <sup>2</sup>

QUADRO DE ÁREAS DO PROJETO	
1. Área a ser reformada =	1.033 m <sup>2</sup> m <sup>2</sup>


OBRA	<b>Escola da Comunidade Mata Sede</b> AV. MATA SEDE, COMUNIDADE MATA SEDE, CAPANEMA/PA	
	PROJETO ARQUITETÔNICO	
CONTEÚDO	CONSTRUÇÃO DE ESCOLA NA COMUNIDADE DO MATA SEDE	DATA: JANEIRO   2022
	LOCALIZAÇÃO - IMPLANTAÇÃO - PLANTA DE COBERTURA	ESC.: INDICADA DES.: ELVIRA BARROS
ARQUITETA	PAULO ALEXANDRE COELHO DE SOUZA CAU Nº A124744-04	PREFEITURA MUNICIPAL DE CAPANEMA CNPJ: 05.149.091/0001-45
ENDEREÇO: Rua João Pessoa nº 148 Centro   Capanema   Pará   CEP 68.700.020 FONES: (91) 34625893 E-MAIL: secplanejamento2017@gmail.com		PRANCHA <b>01</b> 04

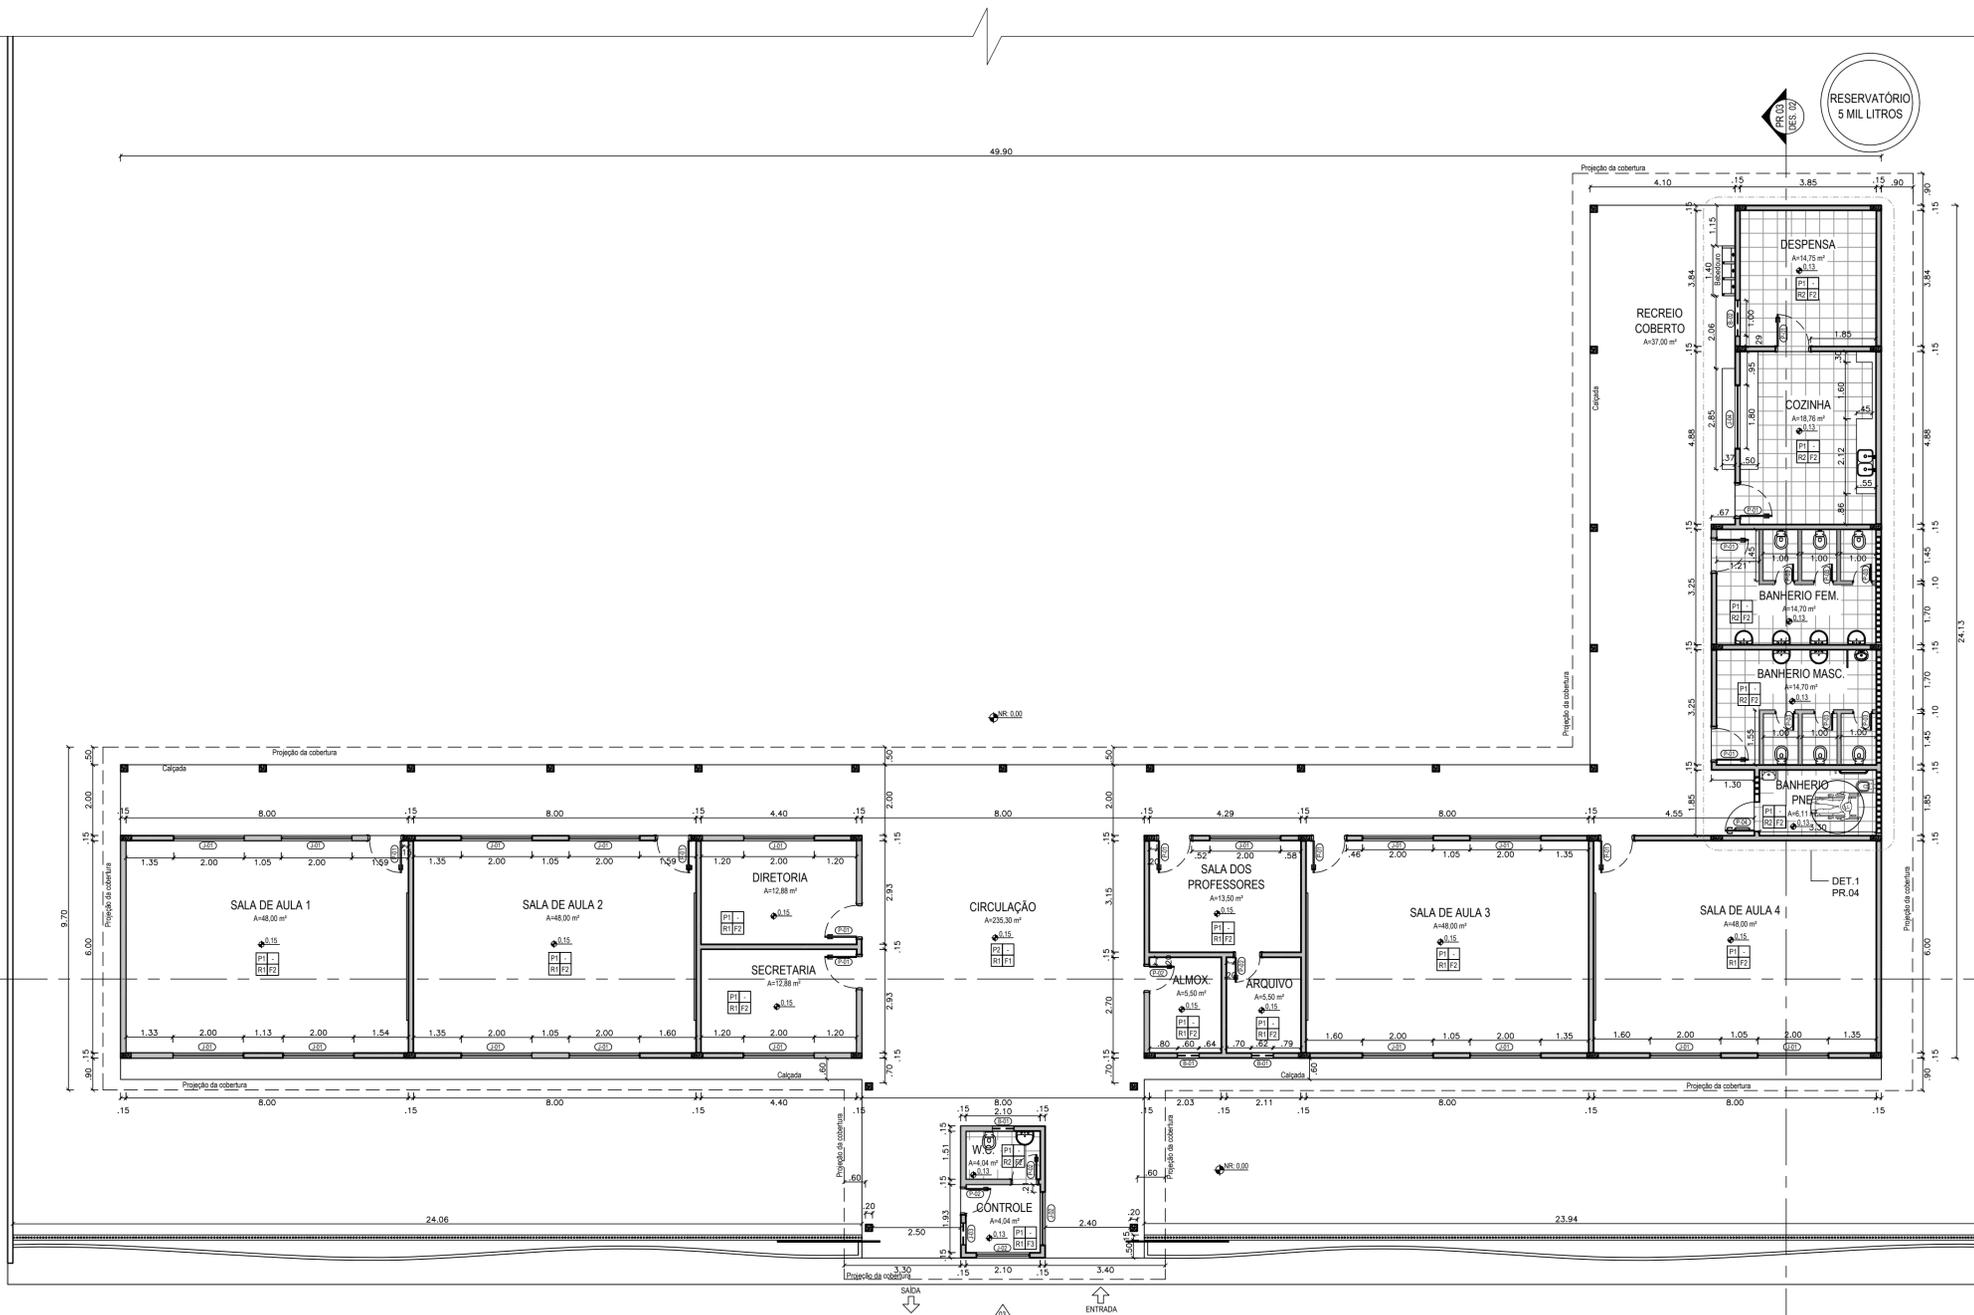

**QUADRO DE ÁREAS**

AMBIENTE	ÁREA (m²)
SALA DE AULA 1	48,00
SALA DE AULA 2	48,00
DIRETORIA	12,88
SECRETARIA	12,88
CIRCULAÇÃO	199,97
SALA DOS PROFESSORES	13,50
ALMOXARIFADO	5,50
ARQUIVO	5,50
SALA DE AULA 3	48,00
SALA DE AULA 4	48,00
BANHEIRO PNE	6,11
BANHEIRO MASCULINO	14,70
BANHEIRO FEMININO	14,70
COZINHA	18,78
DESPENSA	14,75
RECREIO COBERTO	37,00
<b>TOTAL</b>	<b>548,27</b>

**ESPECIFICAÇÕES:**

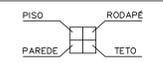

**PISO**  
 P1 - Piso cerâmico PEI V, 40x40cm.  
 P2 - Piso em cimento liso com junta plástica, 1x1m.  
 P3 - Piso em cimento 0,5%.

**REVESTIMENTO**  
 R1 - Reboco liso pintado com tinta acrílica.  
 R2 - Revestimento cerâmico, 30x30cm.

**FORRO**  
 F2 - Forro em PVC.  
 F3 - Laje.  
 F1 - Telha vã.

**PORTAS**  
 P1 - Porta em madeira de Lei - 0,90X2,10m.  
 P2 - Porta em madeira de Lei - 0,70X2,10m.  
 P3 - Porta em compensado - 0,50X1,80m.  
 P4 - Porta acessível com barra de apoio - 0,90X2,10m.

**JANELAS**  
 J1 - Janela em grade - 2,00X1,00m.  
 J2 - Janela de vidro - 1,50X1,00m.  
 J3 - Janela de vidro - 0,60X1,00m.  
 J4 - Janela de vidro - 1,80X1,00m.

**BALANCIM**  
 B1 - Balancim basculante em vidro - 0,60x0,50m.  
 B2 - Balancim basculante em vidro - 1,00x0,50m.

1 PLANTA BAIXA  
 ESCALA 1:100

**QUADRO DE ÁREAS DO PROJETO**

1. Área a ser reformada = 1.033 m²

**OBRA**  
**Escola da Comunidade Mata Sede**  
 AV. MATA SEDE, COMUNIDADE MATA SEDE, CAPANEMA/PA

**PROJETO ARQUITETÔNICO** DATA: JANEIRO | 2022

**CONTEÚDO**  
 CONSTRUÇÃO DE ESCOLA NA COMUNIDADE DO MATA SEDE ESC.: INDICADA  
 LOCALIZAÇÃO - IMPLANTAÇÃO - PLANTA DE COBERTURA DES.: ELVIRA BARROS


**ARQUITETA**  
 PAULO ALEXANDRE COELHO DE SOUZA  
 CAU Nº A124744-04

**PROPRIETÁRIO**  
 PREFEITURA MUNICIPAL DE CAPANEMA  
 CNPJ: 05.149.091/0001-45


**CAPANEMA SEPLAN**

ENDEREÇO:  
 Rua João Pessoa nº 148  
 Centro | Capanema | Pará | CEP 68.700.020  
 FONES:  
 (91) 34625893  
 E-MAIL:  
 secplanejamento2017@gmail.com


**PRANCHA**  
 02  
 04

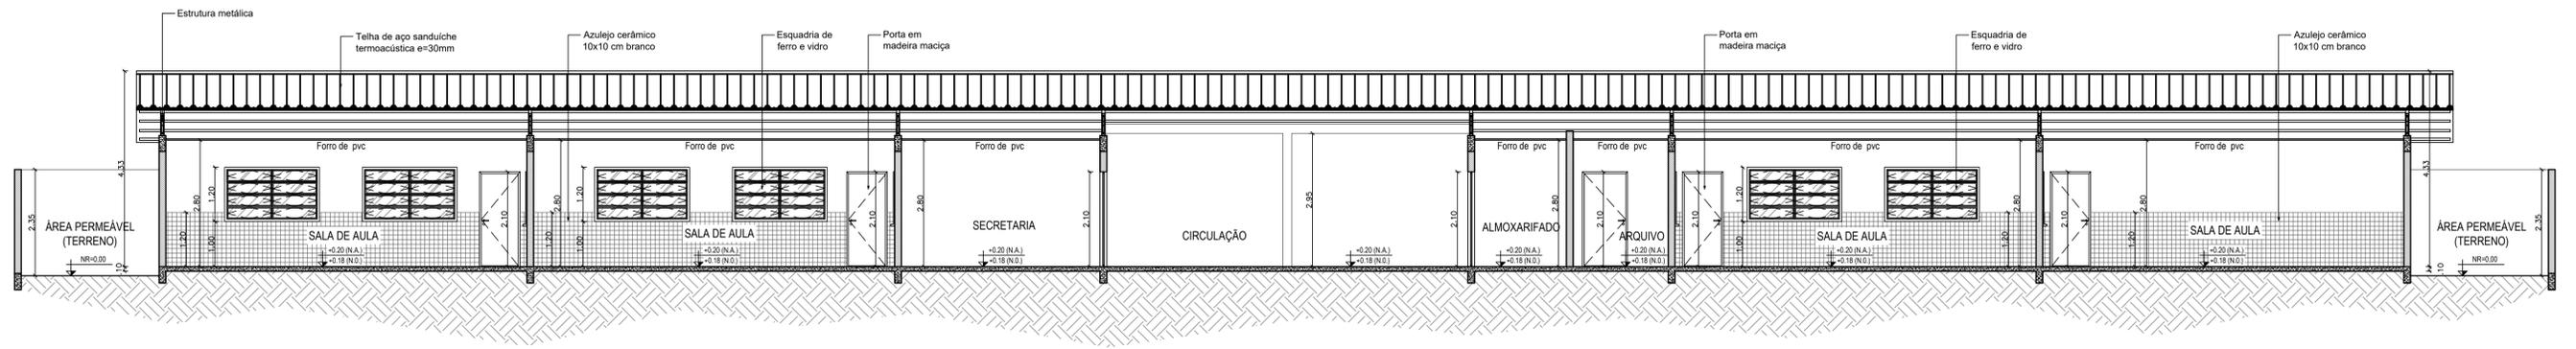


1 CORTE TRANSVERSAL  
ESCALA 1:75

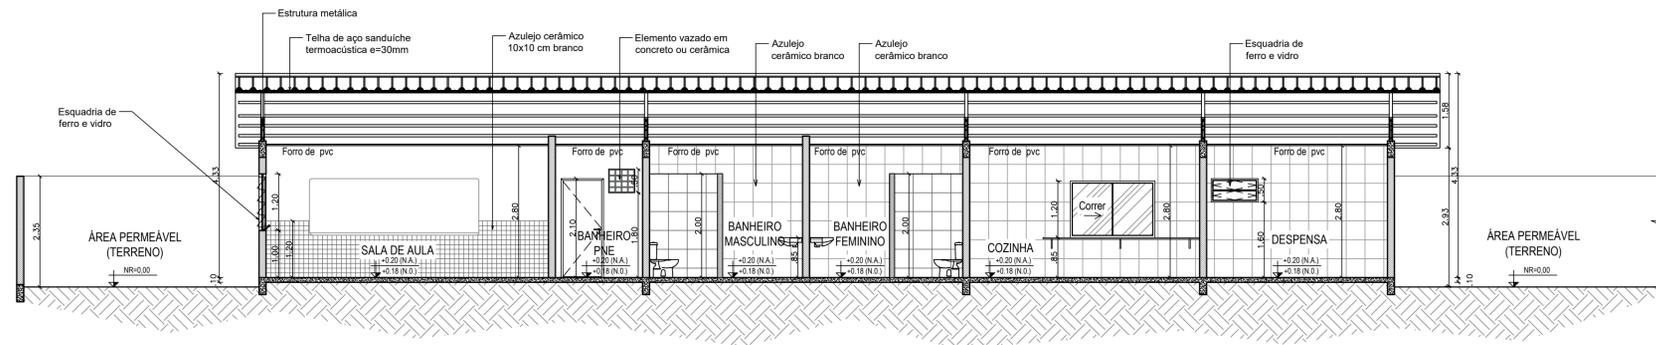

2 CORTE LONGITUDINAL  
ESCALA 1:75

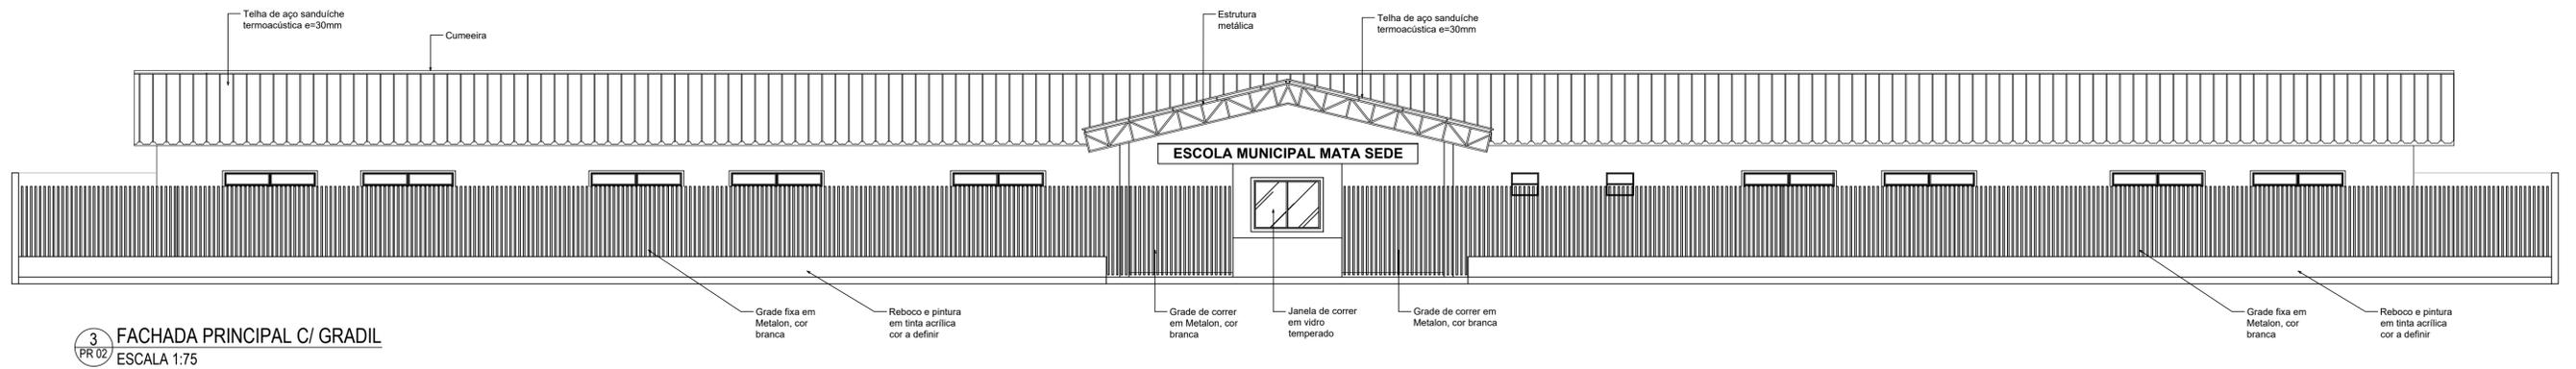


3 FACHADA PRINCIPAL C/ GRADIL  
ESCALA 1:75

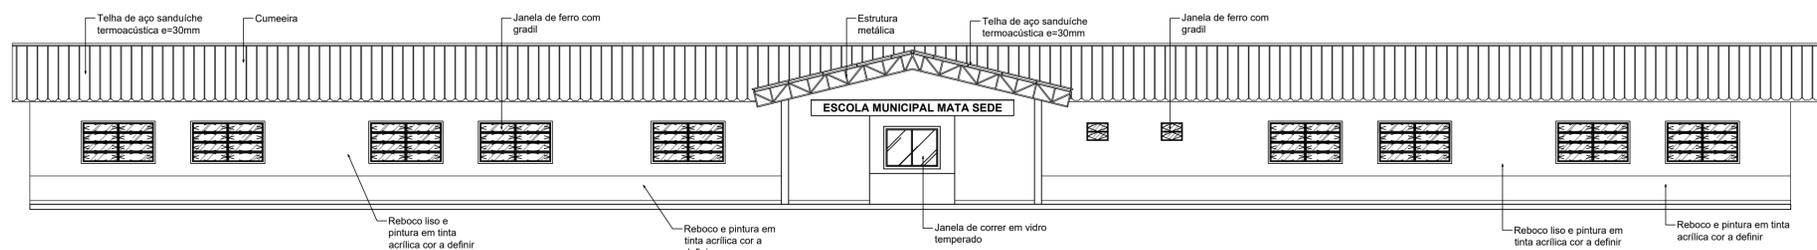


4 FACHADA PRINCIPAL  
ESCALA 1:100


QUADRO DE ÁREAS DO PROJETO	
1. Área a ser reformada = 1.033 m <sup>2</sup> m <sup>2</sup>	
OBRA	<b>Escola da Comunidade Mata Sede</b> AV. MATA SEDE, COMUNIDADE MATA SEDE, CAPANEMA/PA
CONTEÚDO	PROJETO ARQUITETÔNICO CONSTRUÇÃO DE ESCOLA NA COMUNIDADE DO MATA SEDE LOCALIZAÇÃO - IMPLANTAÇÃO - PLANTA DE COBERTURA
ARQUITETA	PAULO ALEXANDRE COELHO DE SOUZA CAU Nº A124744-04
PROPRIETÁRIO	PREFEITURA MUNICIPAL DE CAPANEMA CNPJ:05.149.091/0001-45
ENDEREÇO:	Rua João Pessoa nº 148 Centro   Capanema   Pará   CEP 68.700.020
FONES:	(91) 34625893
E-MAIL:	seplanejamento2017@gmail.com
PRANCHA	03 04

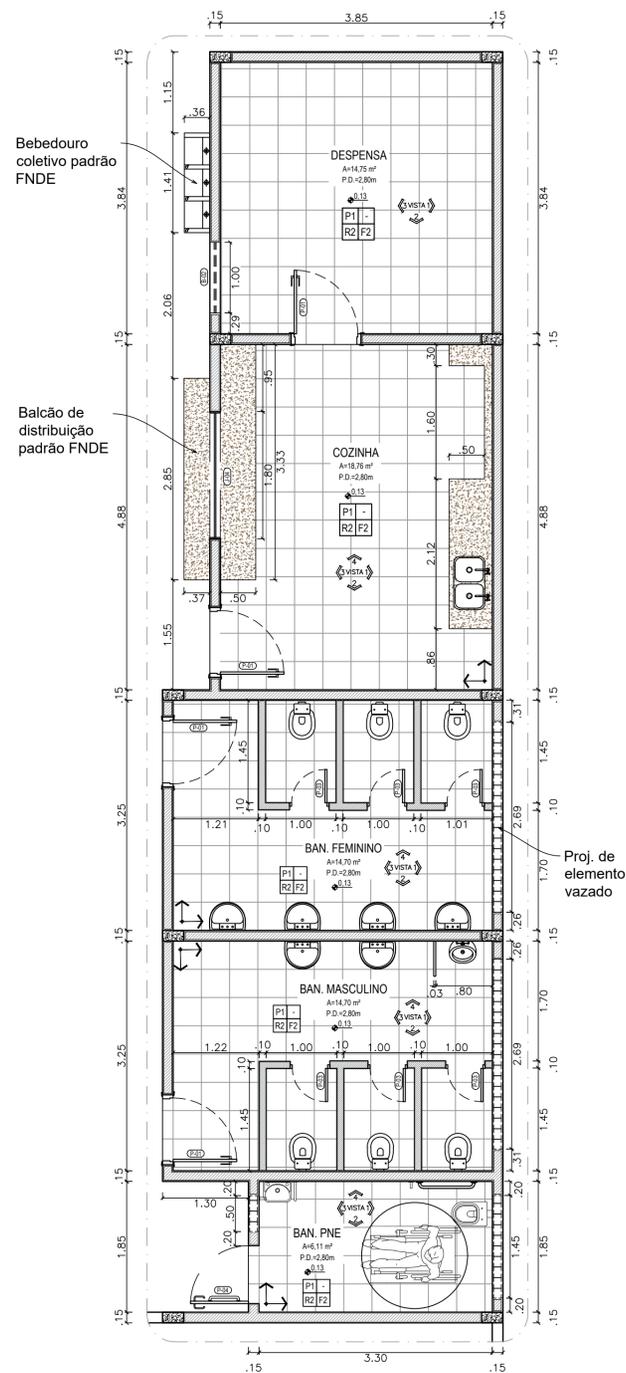


1 AMPLIAÇÃO - BANHEIROS E COZINHA  
PR 02 ESCALA 1:50

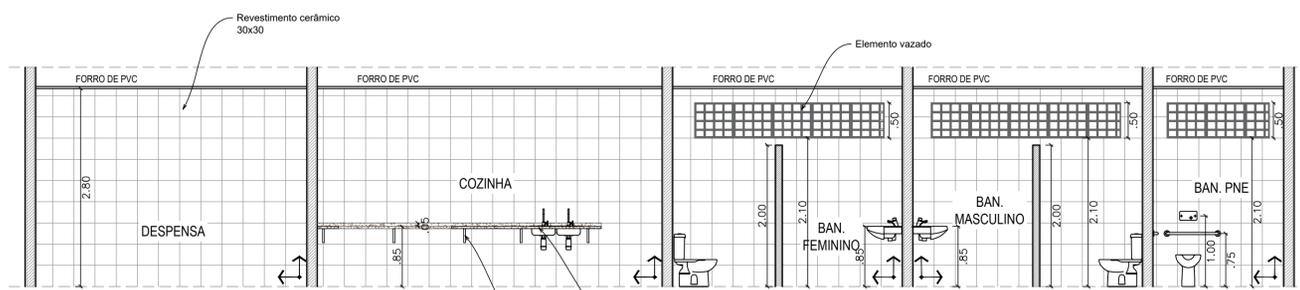


VISTA 1 - COZINHA, DESPENSA E BANHEIROS  
ESCALA 1:50

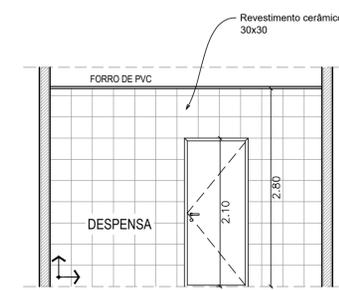


VISTA 2 - DESPENSA  
ESCALA 1:50

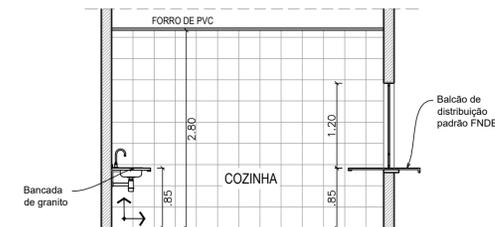


VISTA 2 - COZINHA  
ESCALA 1:50

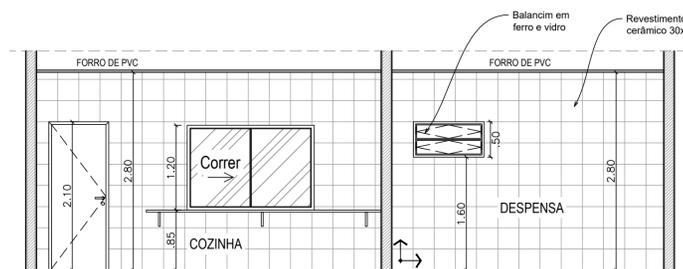


VISTA 3 - COZINHA E DESPENSA  
ESCALA 1:50

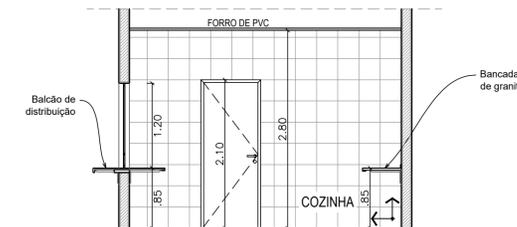

VISTA 4 - COZINHA  
ESCALA 1:50

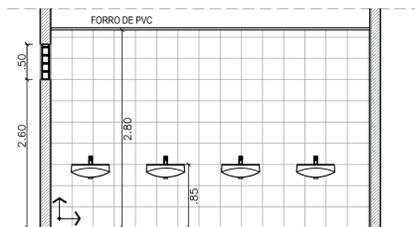


VISTA 2 - BANHEIRO FEMININO  
ESCALA 1:50

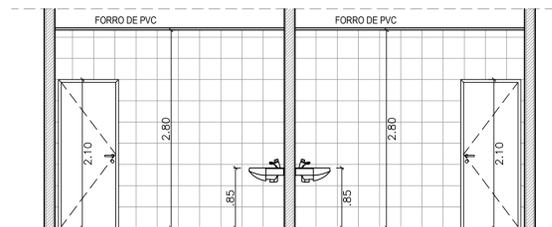


VISTA 3 - BANHEIROS MASCULINO E FEMININO  
ESCALA 1:50




VISTA 4 - BANHEIRO FEMININO  
ESCALA 1:50

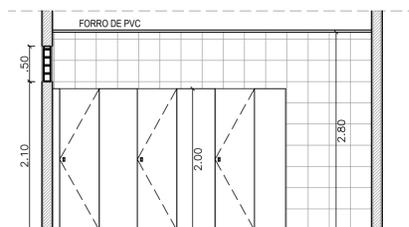


VISTA 2 - BANHEIRO MASCULINO  
ESCALA 1:50

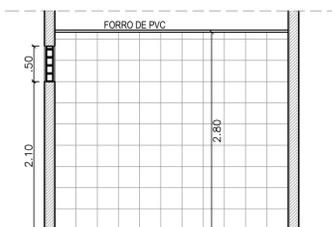

VISTA 2 - BANHEIRO PNE  
ESCALA 1:50

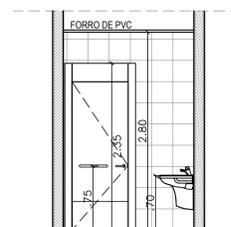

VISTA 3 - BANHEIRO PNE  
ESCALA 1:50

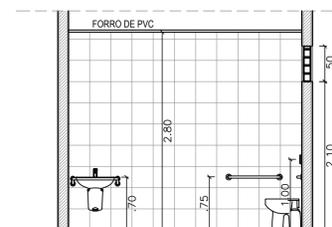

VISTA 4 - BANHEIRO PNE  
ESCALA 1:50

QUADRO DE ÁREAS DO PROJETO	
1. Área a ser reformada = 1.033 m <sup>2</sup> m <sup>2</sup>	
<b>OBRA</b>	<b>Escola da Comunidade Mata Sede</b> AV. MATA SEDE, COMUNIDADE MATA SEDE, CAPANEMA/PA
<b>CONTEÚDO</b>	<b>PROJETO ARQUITETÔNICO</b> CONSTRUÇÃO DE ESCOLA NA COMUNIDADE DO MATA SEDE LOCALIZAÇÃO - IMPLANTAÇÃO - PLANTA DE COBERTURA
<b>ARQUITETA</b>	<b>PRÓPRIETÁRIO</b>
PAULO ALEXANDRE COELHO DE SOUZA CAU Nº A124744-04	PREFEITURA MUNICIPAL DE CAPANEMA CNPJ.05.149.091/0001-45

	ENDEREÇO: Rua João Pessoa nº 148 Centro   Capanema   Pará   CEP 68.700.020 FONES: (91) 34625893 E-MAIL: seplanejamento2017@gmail.com	<b>PRANCHA</b>  <b>04</b> 
--	--	-------------------------------------