




1 PLANTA BAIXA
ESCALA 1:100

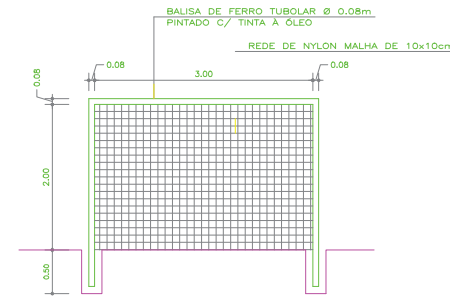


ELEVAÇÃO FRONTAL
REDE DE FUTEBOL DE SALÃO
s/esc.

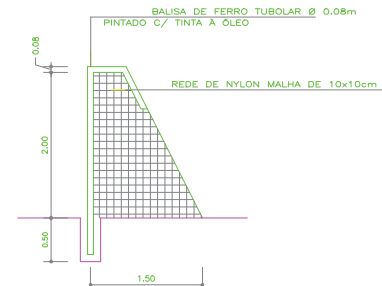

ELEVAÇÃO LATERAL
REDE DE FUTEBOL DE SALÃO
s/esc.

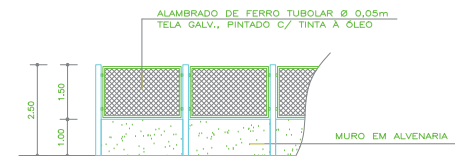


DETALHE 01 MURETA
VISTA
s/esc.

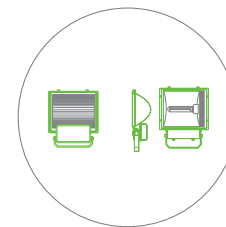


REFLETOR COM
LAMPADA DE VAPOR
DE SÓDIO 1X250W
s/esc.


OBRA	Quadra Poliesportiva em concreto VILA DE TAURÍ, CAPANEMA/PA	
	PROJETO ARQUITETÔNICO	
CONTEÚDO	QUADRA POLIESPORTIVA	DATA: JULHO/ 2022
	PLANTA BAIXA E DETALHAMENTO	ESC.: INDICADA
ARQUITETA	PAULO ALEXANDRE COELHO DE SOUZA CAU Nº A124744-04	DES.: ELVIRA BARROS
	PROPRIETÁRIO	PREFEITURA MUNICIPAL DE CAPANEMA CNPJ:05.149.091/0001-45
		ENDEREÇO: Rua João Pessoa nº 148 Centro Capanema Pará CEP 68.700.020 FONES: (91) 34625893 E-MAIL: secplanejamento2017@gmail.com
		PRANCHA 01

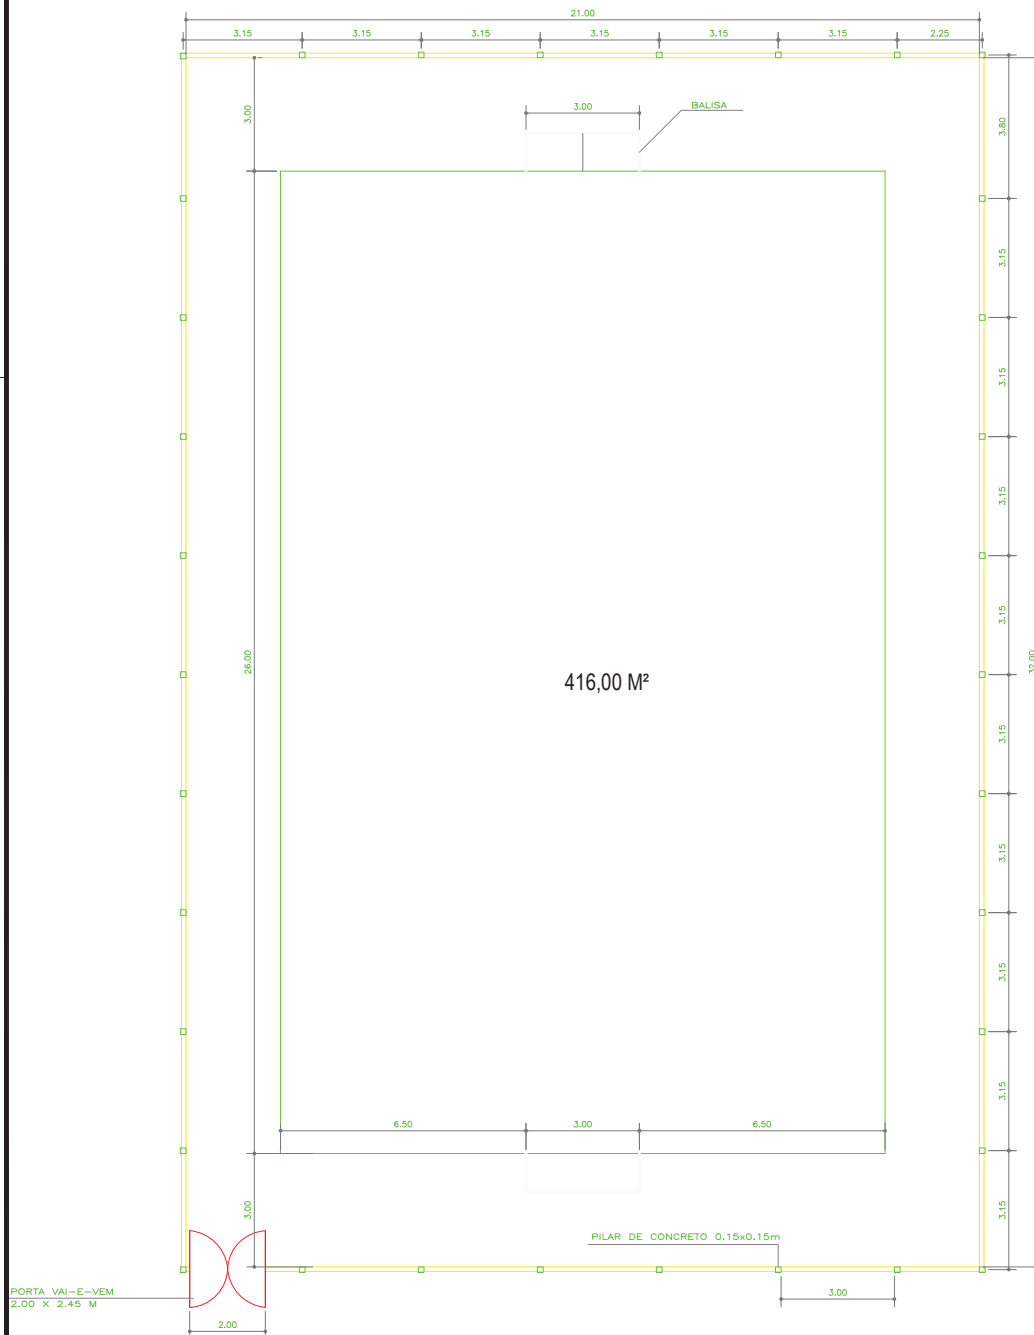


1 PLANTA BAIXA
ESCALA 1:100

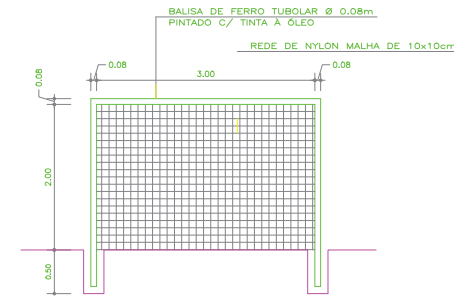


ELEVAÇÃO FRONTAL
REDE DE FUTEBOL DE SALÃO
s/esc.

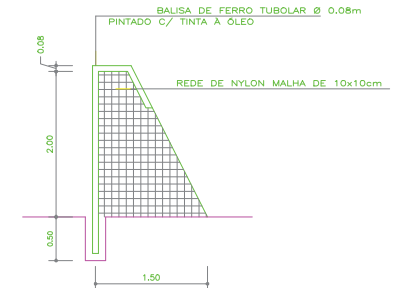

ELEVAÇÃO LATERAL
REDE DE FUTEBOL DE SALÃO
s/esc.

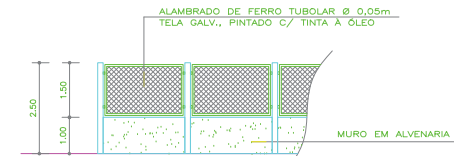

DETALHE 01 MURETA
VISTA
s/esc.

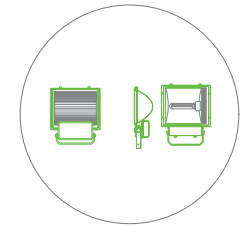

REFLETOR COM
LAMPADA DE VAPOR
DE SÓDIO 1X250W
s/esc.

OBRA	Quadra Poliesportiva de areia VILA DE TAURÍ, CAPANEMA/PA	
	PROJETO ARQUITETÔNICO	
CONTEÚDO	QUADRA POLIESPORTIVA DE AREIA	DATA: JULHO/ 2022
	PLANTA BAIXA E DETALHAMENTO	ESC.: INDICADA DES.: ELVIRA BARROS
ARQUITETA	PAULO ALEXANDRE ARAUJO COELHO DE SOUZA-58978038204	PROPRIETÁRIO
	PAULO ALEXANDRE COELHO DE SOUZA CAU Nº A124744-04	PREFEITURA MUNICIPAL DE CAPANEMA CNPJ:05.149.091/0001-45
		ENDEREÇO: Rua João Pessoa nº 148 Centro Capanema Pará CEP 68.700.020 FONES: (91) 34625893 E-MAIL: secplanejamento2017@gmail.com
		PRANCHA 01