






1 LOCALIZAÇÃO - MERCADO DE PEIXE SEM ESCALA

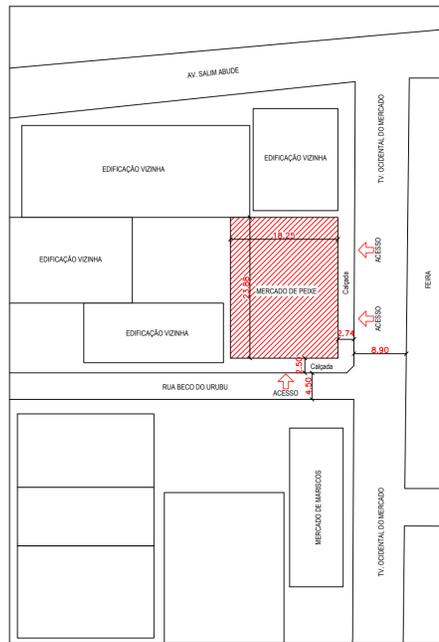


2 IMPLANTAÇÃO ESCALA 1:600

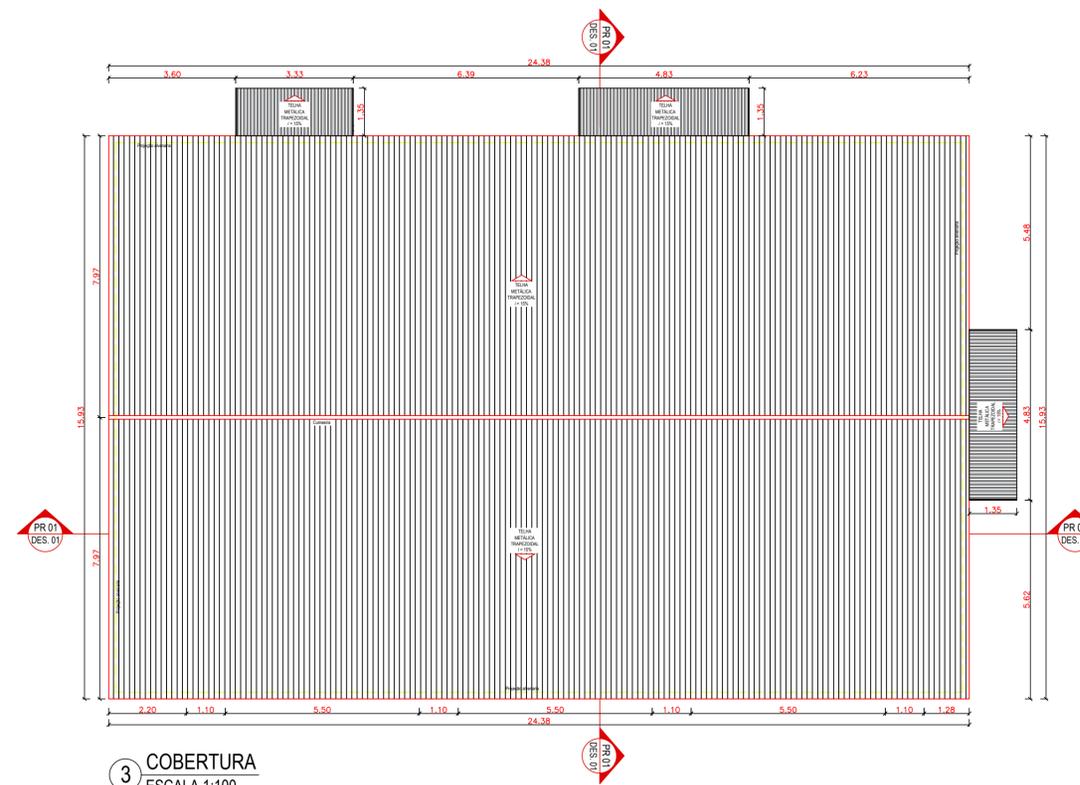

3 COBERTURA ESCALA 1:100

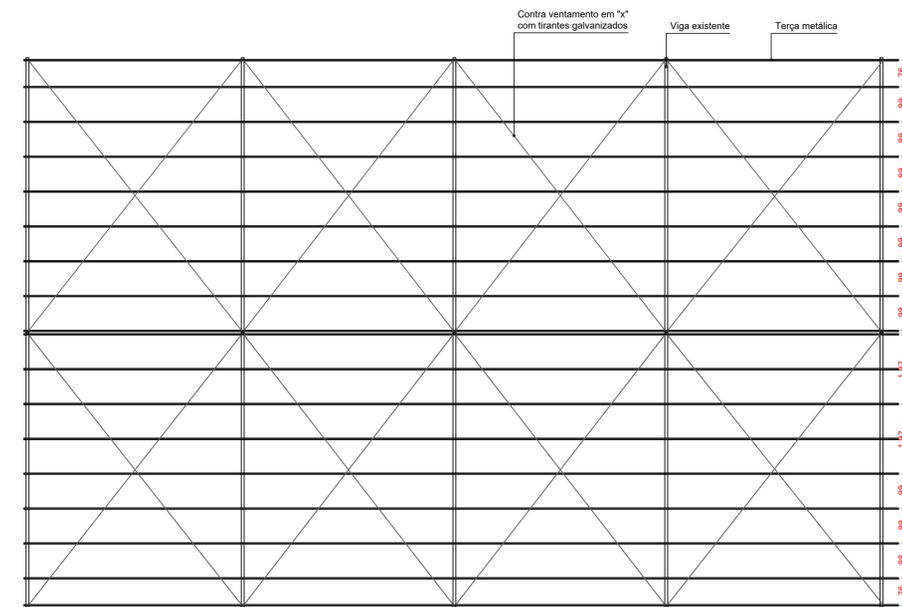

5 ESTRUTURA DA COBERTURA ESCALA 1:100

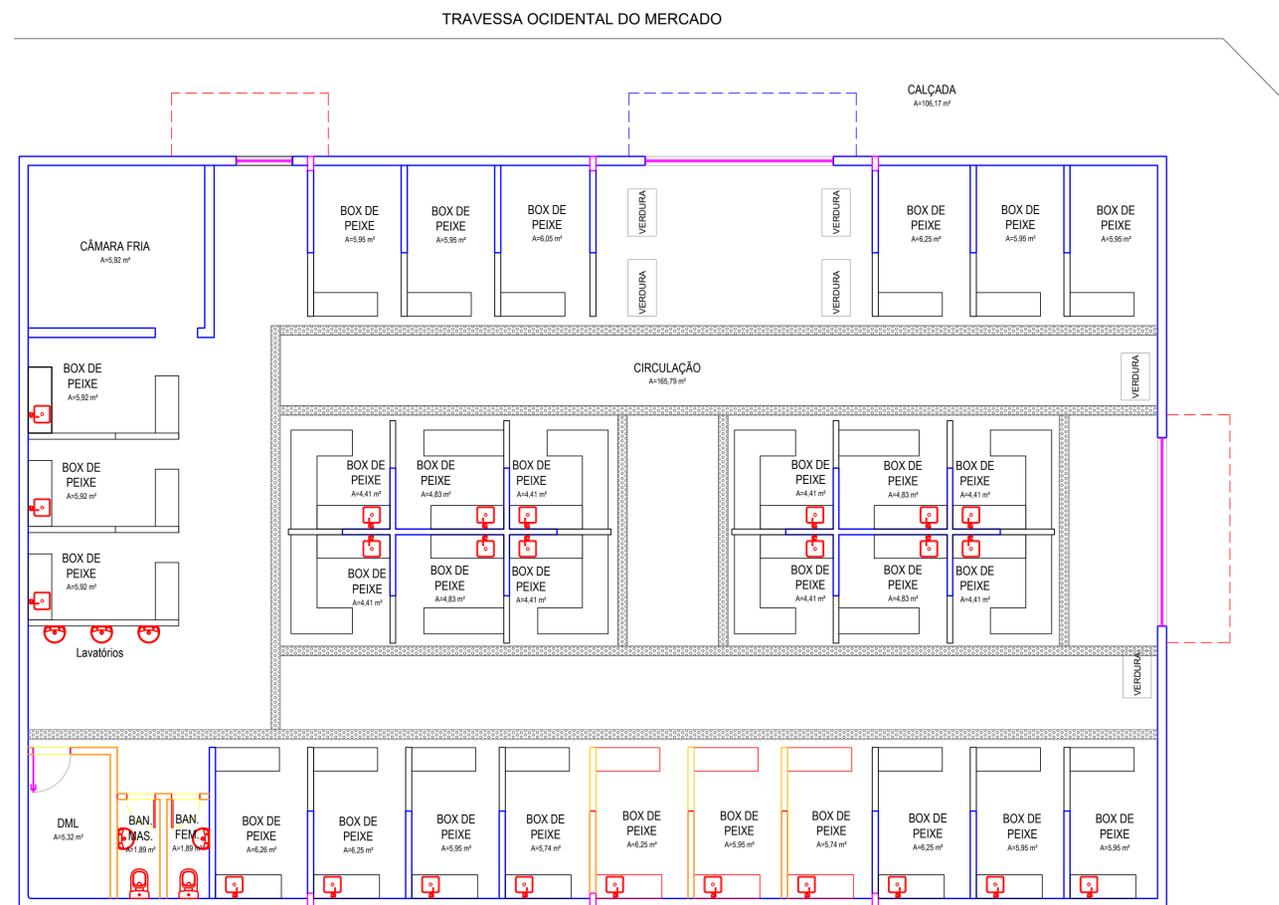

4 PLANTA BAIXA DE DEMOLIÇÃO ESCALA 1:75


LEGENDA

- PAREDE A DEMOLIR
- PAREDE A CONSTRUIR
- PAREDE A PERMANECER


USO E OCUPAÇÃO DO SOLO

ÁREA DO TERRENO:	388,37 m <sup>2</sup>
33 BOX DE PEIXE	180,18 m <sup>2</sup>
6 BANCAS DE VERDURA	3,60 m <sup>2</sup>
2 BANHEIROS DIVIDIDOS POR SEXO	3,78 m <sup>2</sup>
1 DEPÓSITO DE MAT DE LIMPEZA	5,32 m <sup>2</sup>
ÁREA DE CIRCULAÇÃO	165,79 m <sup>2</sup>
TOTAL DE ÁREA ÚTIL:	353,35 m <sup>2</sup>
TOTAL ÁREA CONTRUÍDA:	388,37 m <sup>2</sup>
ÁREA PERMEÁVEL =	inexistente
ESTACIONAMENTO =	inexistente
CALÇAMENTO (existente) =	106,17 m <sup>2</sup>

OBRA	<b>MERCADO MUNICIPAL DE PEIXE</b>	
	END.: RUA BARÃO DO RIO BRANCO, Nº 246, CEP 68703-000, BAIRRO CENTRO, CAPANEMA/PA.	
CONTEÚDO	PROJETO ARQUITETÔNICO	DATA: MAIO / 2022
	REFORMA DO MERCADO MUNICIPAL DE PEIXE -CAPANEMA/PA	ESC.: INDICADA
ARQUITETO	Localização - Planta de demolição	
	DES.: ELVIRA N. M. BARROS	
ARQUITETO	ELVIRA NASCIMENTO MAGALHÃES BARROS CAU/PA: A128752-4	PROPRIETÁRIO
	PREFEITURA MUNICIPAL DE CAPANEMA CNPJ: 05.149.091/0001-45	
		ENDEREÇO: Rua João Pessoa nº 148 Centro   Capanema   Pará   CEP 68.700.020 FONES: (91) 34625893 E-MAIL: seplanejamento2017@gmail.com
		PRANCHA <b>01</b> 05

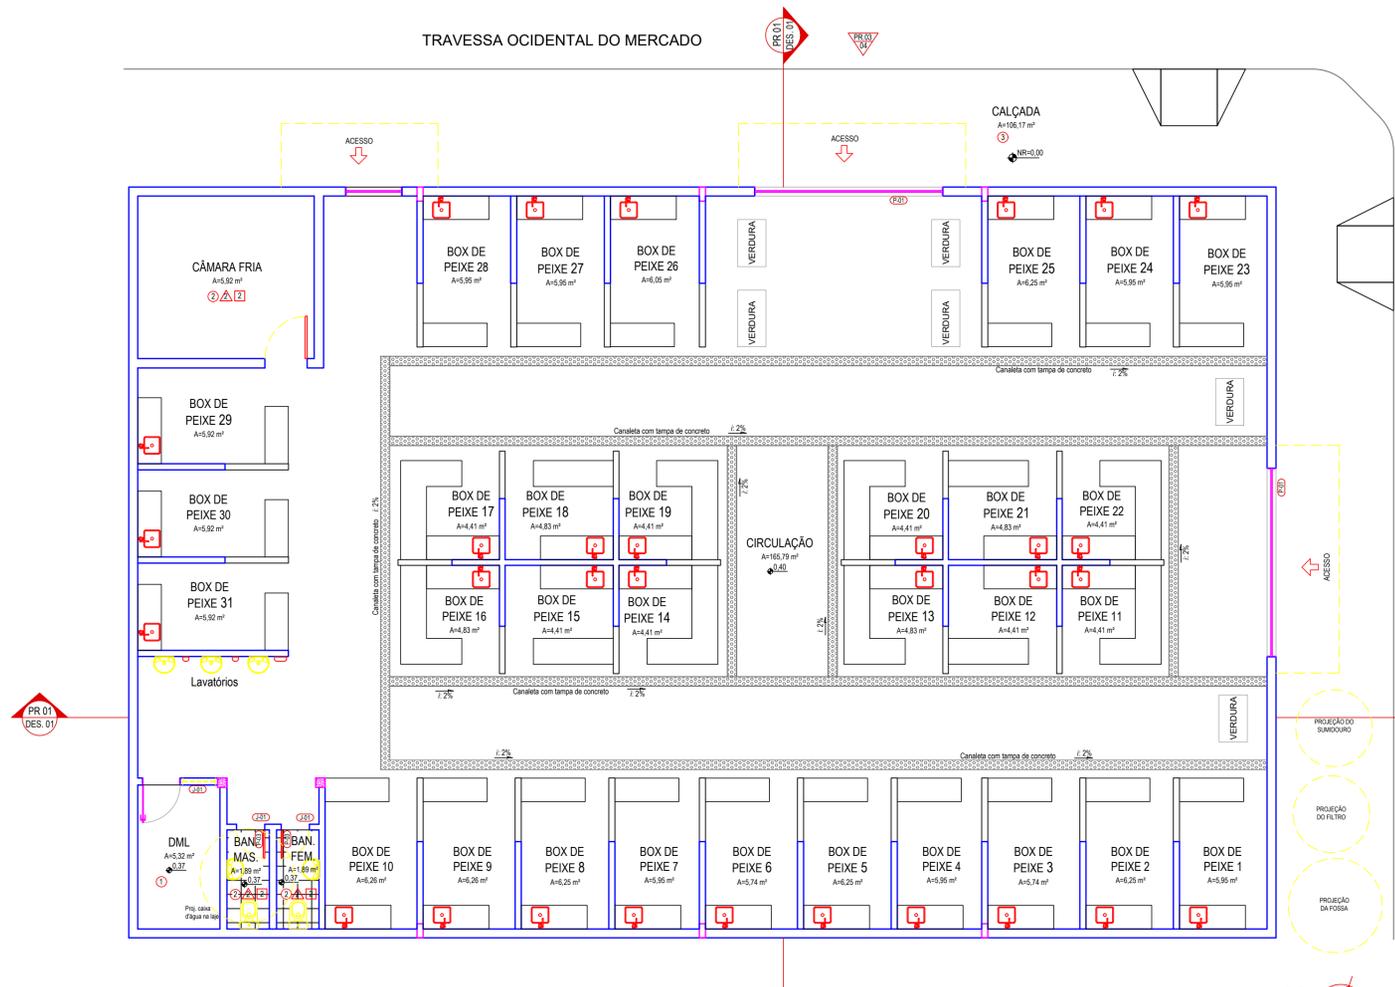


1 PLANTA BAIXA  
ESCALA 1:75

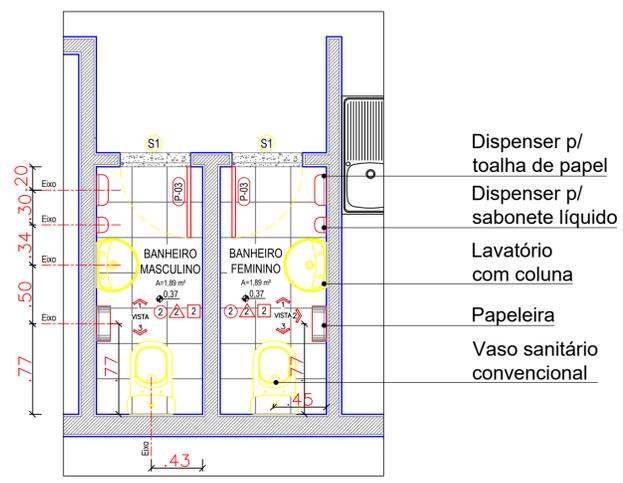

2 AMPLIAÇÃO - BANHEIRO  
ESCALA 1:30


- Dispenser p/ toalha de papel
- Dispenser p/ sabonete líquido
- Lavatório com coluna
- Papeleira
- Vaso sanitário convencional

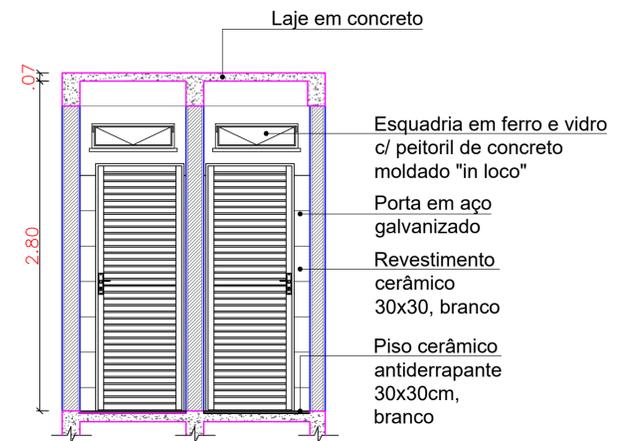


3 VISTA 1 - BANHEIROS  
ESCALA 1:30

QUADRO DE ESQUADRIAS							
PORTAS / ESQUADRIAS	ITEM	DIMENSÕES	ÁREA (m²)	QUANT.	TIPO	ESPECIFICAÇÃO	AMBIENTE
	P-01	4,00 x 2,50	10,00	2	Enrolar	Aço galvanizado	Acesso ao mercado
	P-02	2,50 x 2,50	6,25	1	Enrolar	Aço galvanizado	Acesso ao mercado
	P-03	0,60 x 2,10	1,26	2	Abrir	Aço galvanizado	Banheiros
	P-04	0,80 x 2,10	1,68	1	Abrir	Aço galvanizado	Depósito
	J-01	0,70 x 0,20 x 2,23	0,14	3	Basculante	Ferro e vidro	Banheiros e depósito (DML)


QUADRO DE ACABAMENTOS	
SIMB.	DESCRIÇÃO
1	PISO EM CONCRETO DESEMPENADO LISO (EXISTENTE)
2	PISO CERÂMICO ANTIDERRAPANTE, 30X30CM, BRANCO
3	PISO EM CONCRETO
PAREDE	
1	REVESTIMENTO CERÂMICO PADRÃO MÉDIO 20X20 CM, BRANCO E PINTURA ACRÍLICA ACETINADA DO REVESTIMENTO ATÉ O TETO
2	REVESTIMENTO CERÂMICO PADRÃO MÉDIO, 30X30 CM, BRANCO DO PISO ATÉ O TETO.
FORRO	
1	TELHADO APARENTE
2	LAJE

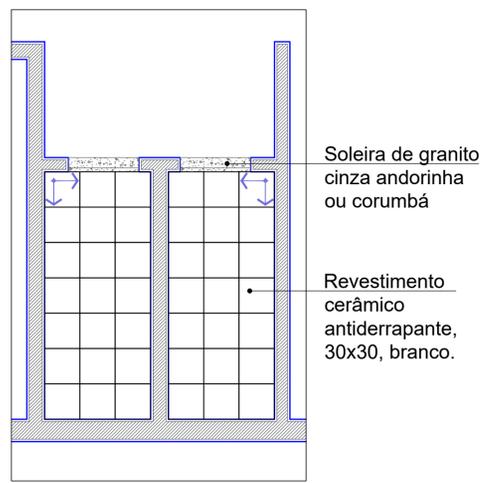

4 PLANTA DE PISO  
ESCALA 1:30


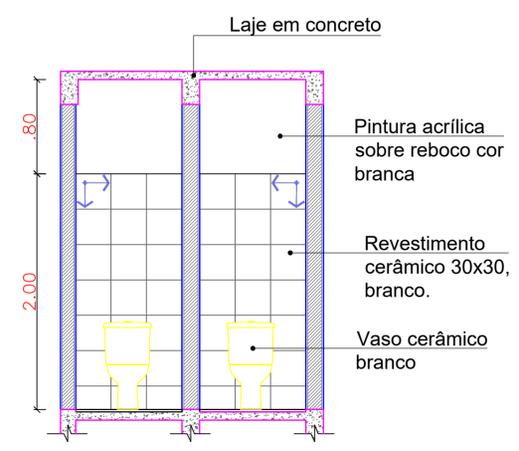


5 VISTA 3 - BANHEIROS  
ESCALA 1:30

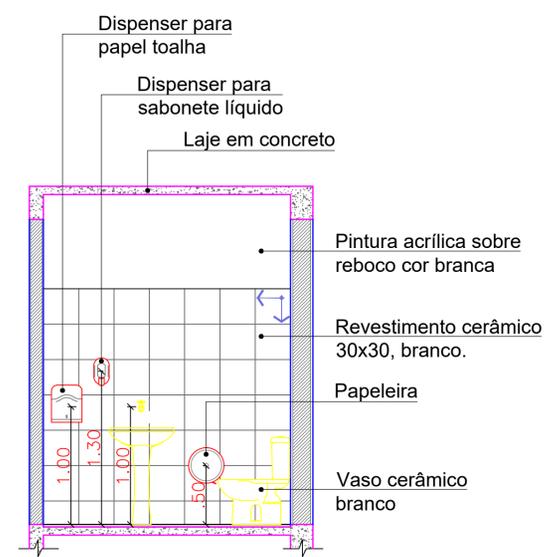



6 VISTA 2 - BANHEIRO FEM.  
ESCALA 1:30

OBRA	<b>MERCADO MUNICIPAL DE PEIXE</b>	
	END.: RUA BARÃO DO RIO BRANCO, Nº 246, CEP 68703-000, BAIRRO CENTRO, CAPANEMA/PA.	
CONTEÚDO	PROJETO ARQUITETÔNICO	DATA: MAIO / 2022
	REFORMA DO MERCADO MUNICIPAL DE PEIXE -CAPANEMA/PA Planta baixa - Vistas	ESC.: INDICADA DES.: ELVIRA N. M. BARROS
ARQUITETO	ELVIRA NASCIMENTO MAGALHÃES BARROS CAU/PA: A128752-4	PROPRIETÁRIO
		PREFEITURA MUNICIPAL DE CAPANEMA CNPJ: 05.149.091/0001-45
		ENDEREÇO: Rua João Pessoa nº 148 Centro   Capanema   Pará   CEP 68.700.020 FONES: (91) 34625893 E-MAIL: seplanejamento2017@gmail.com
		PRANCHA <b>02</b> 05

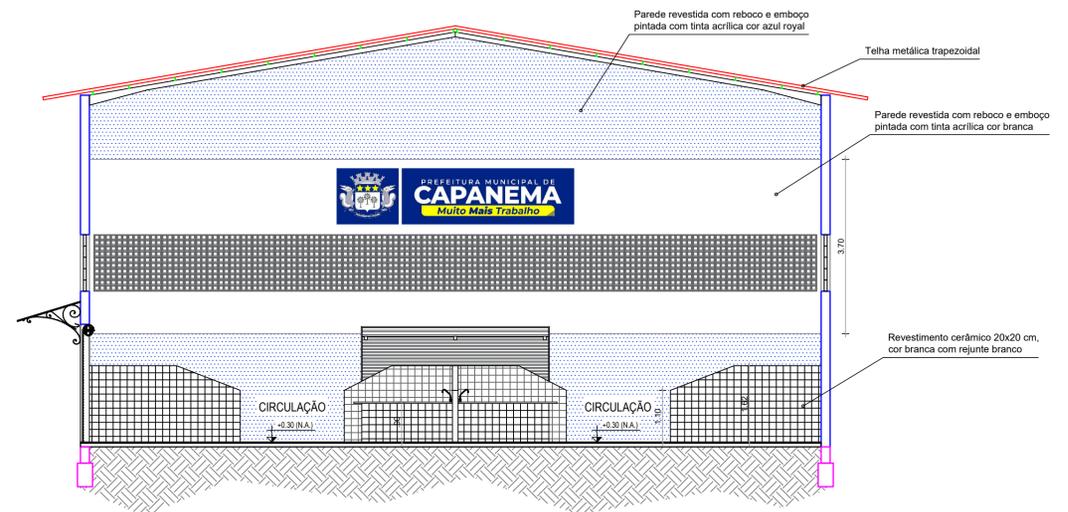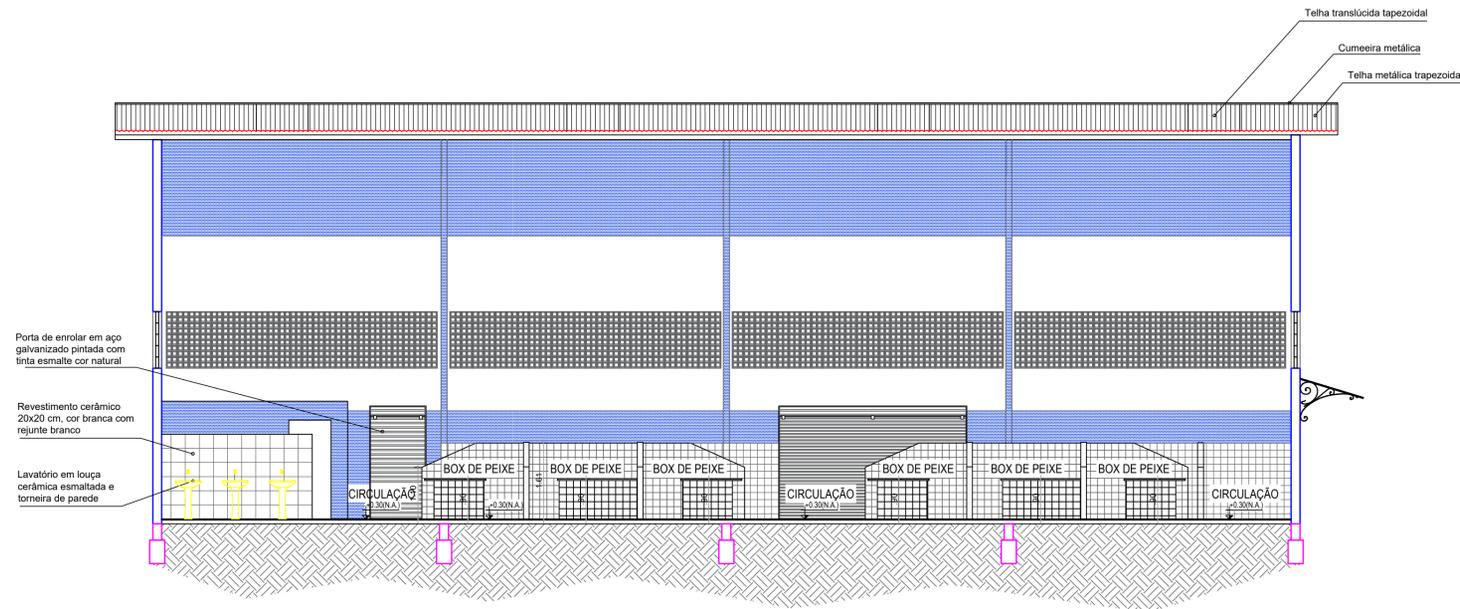

1 CORTE LONGITUDINAL  
ESCALA 1:75

2 CORTE TRANSVERSAL  
ESCALA 1:75

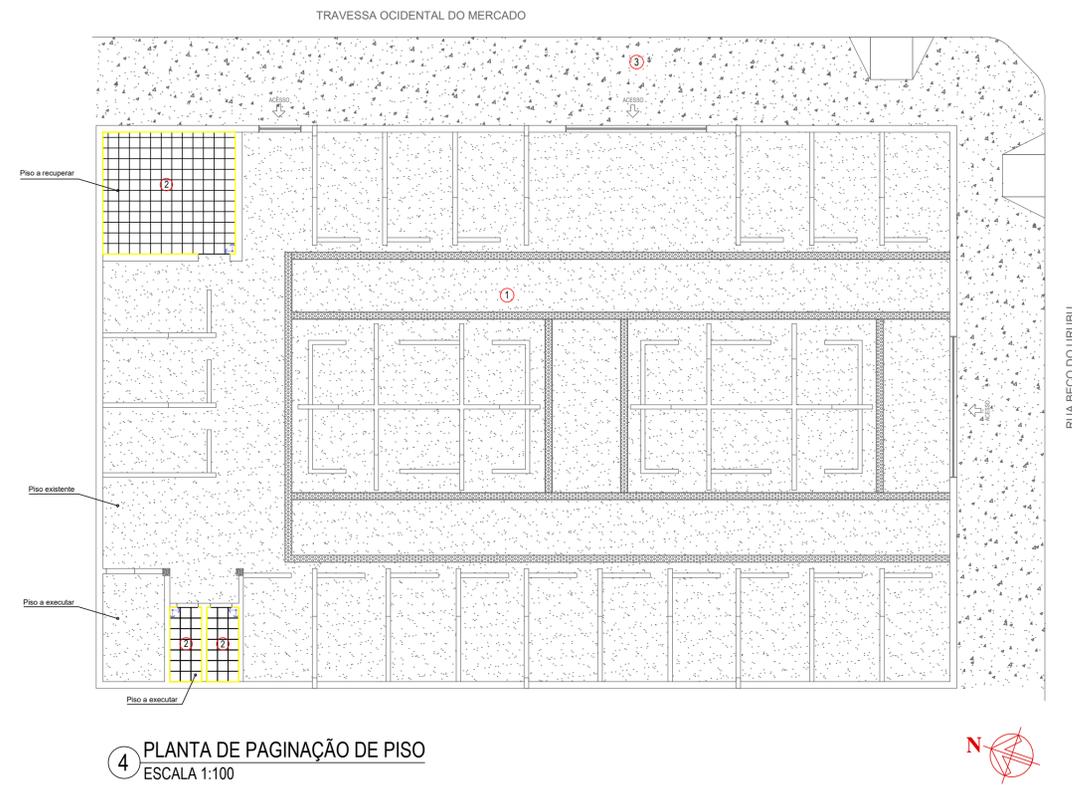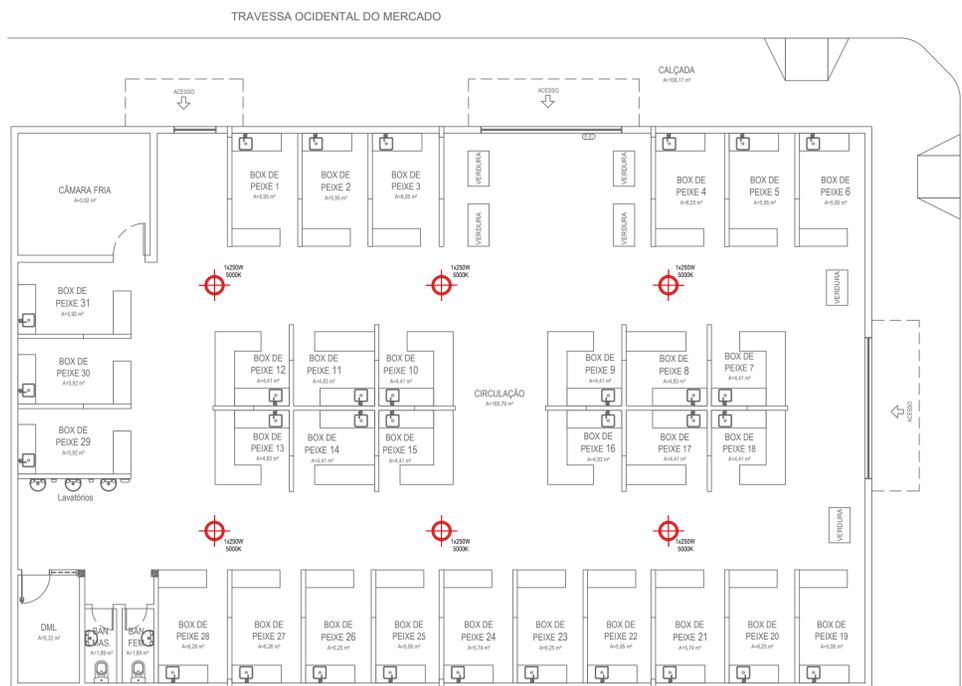

3 PLANTA DE PONTOS DE ILUMINAÇÃO  
ESCALA 1:100


4 PLANTA DE PAGINAÇÃO DE PISO  
ESCALA 1:100

LEGENDA DE PONTOS DE ILUMINAÇÃO		
SÍMBOLO	DESCRIÇÃO	QUANTID.
⊕	Luminária pendente prismática com difusor em acrílico 1LEDx250W 5000K	13
⊖	Luminária de sobrepôr c = 63 cm com lâmpada fluorescente 2x18W 5000K	04
LEGENDA DE PONTOS ELÉTRICOS		
SÍMBOLO	DESCRIÇÃO	QUANTID.
⊕	Interruptor simples de uma seção h=1,20 do piso acabado	03
⊕	Interruptor simples de duas seções h=1,20 do piso acabado	00
⊕	Interruptor simples de três seções h=1,20 do piso acabado	00
⊕	Tomada baixa h=0,50 do piso acabado	00
⊕	Tomada média h=1,20 do piso acabado	01
⊕	Tomada ar condicionado alta h=2,10 do piso acabado	00

QUADRO DE ACABAMENTOS		
SÍMBOLO	DESCRIÇÃO	QUANT.
1	PISO EM CONCRETO DESEMPENADO LISO (EXISTENTE)	343,10 M <sup>2</sup>
2	PISO CERÂMICO ANTIDERRAPANTE, 30x30CM, BRANCO	9,12 M <sup>2</sup>
3	PISO EM CONCRETO (CALÇADA)	101,65 M <sup>2</sup>
▬	CANALETA COM TAMPA EM CONCRETO (SOMENTE A CANALETA E EXISTENTE)	111,15 M
S1	SOLEIRA DE GRANITO CINZA ANDORINHA OU CORUMBA	2,00 M
—	RODAPÉ NO MESMO MATERIAL DO PISO, H=7CM	19,60 M

OBRA	<b>MERCADO MUNICIPAL DE PEIXE</b> END.: RUA BARÃO DO RIO BRANCO, Nº 246, CEP 68703-000, BAIRRO CENTRO, CAPANEMA/PA.						
	DATA: MAIO / 2022						
CONTEÚDO	PROJETO ARQUITETÔNICO						
	REFORMA DO MERCADO MUNICIPAL DE PEIXE -CAPANEMA/PA Cortes Longitudinal e Transversal - Pontos de Iluminação - Planta de piso	ESC.: INDICADA DES.: ELVIRA N. M. BARRROS					
ARQUITETO	ELVIRA NASCIMENTO MAGALHÃES BARRROS CAU/PA: A128752-4	PROPRIETÁRIO PREFEITURA MUNICIPAL DE CAPANEMA CNPJ: 05.149.091/0001-45					
	<table border="1"> <tr> <td rowspan="2"> </td> <td>ENDEREÇO: Rua João Pessoa nº 148 Centro   Capanema   Pará   CEP 68.700.020</td> <td rowspan="2"> <b>PRANCHA</b>   <b>03</b>   <b>05</b> </td> </tr> <tr> <td>FONES: (91) 34625893</td> </tr> <tr> <td colspan="2">E-MAIL: seplanejamento2017@gmail.com</td> </tr> </table>			ENDEREÇO: Rua João Pessoa nº 148 Centro   Capanema   Pará   CEP 68.700.020	<b>PRANCHA</b>  <b>03</b>  <b>05</b>	FONES: (91) 34625893	E-MAIL: seplanejamento2017@gmail.com
	ENDEREÇO: Rua João Pessoa nº 148 Centro   Capanema   Pará   CEP 68.700.020	<b>PRANCHA</b>  <b>03</b>  <b>05</b>					
	FONES: (91) 34625893						
E-MAIL: seplanejamento2017@gmail.com							



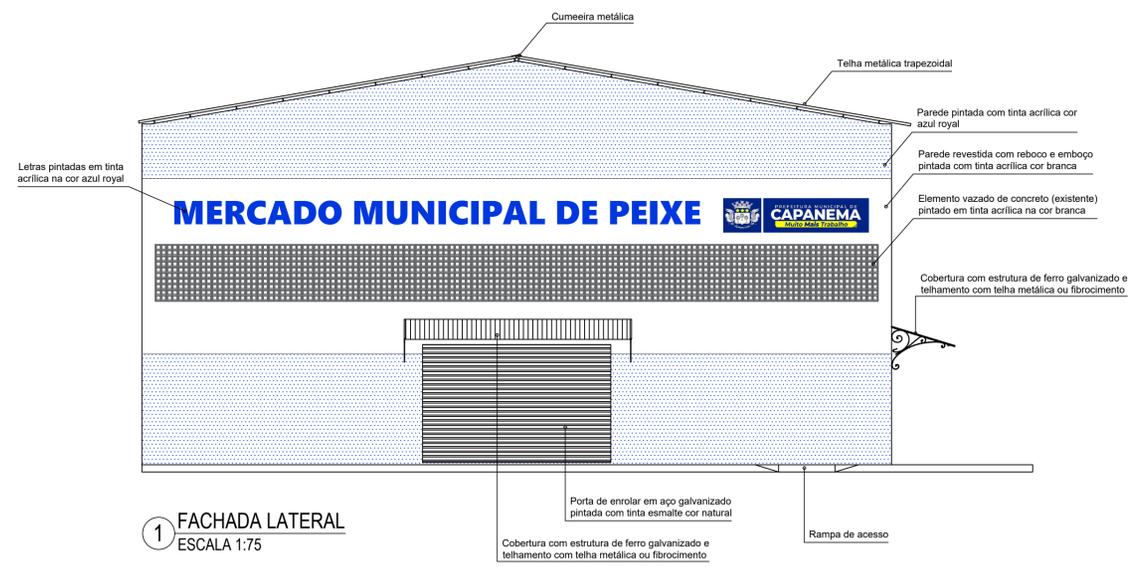

1 FACHADA LATERAL  
ESCALA 1:75



2 FACHADA PRINCIPAL  
ESCALA 1:75



PERSPECTIVA INTERNA



PERSPECTIVA INTERNA



PERSPECTIVA INTERNA



PERSPECTIVA EXTERNA

OBRA	<b>MERCADO MUNICIPAL DE PEIXE</b>	
	END.: RUA BARÃO DO RIO BRANCO, Nº 246, CEP 68703-000, BAIRRO CENTRO, CAPANEMA/PA.	
CONTEÚDO	PROJETO ARQUITETÔNICO	DATA: MAIO / 2022
	REFORMA DO MERCADO MUNICIPAL DE PEIXE -CAPANEMA/PA Elevações - Perspectivas Internas - Perspectiva Externa	ESC.: INDICADA DES.: ELVIRA N. M. BARROS
ARQUITETO	ELVIRA NASCIMENTO MAGALHÃES BARROS CAU/PA: A128752-4	PROPRIETÁRIO PREFEITURA MUNICIPAL DE CAPANEMA CNPJ: 05.149.091/0001-45
	ENDEREÇO: Rua João Pessoa nº 148 Centro   Capanema   Pará   CEP 68.700.020 FONES: (91) 34625893 E-MAIL: seplanejamento2017@gmail.com	PRANCHA <b>05</b>