



1 PLANTA DE SITUAÇÃO
ESCALA 1:600

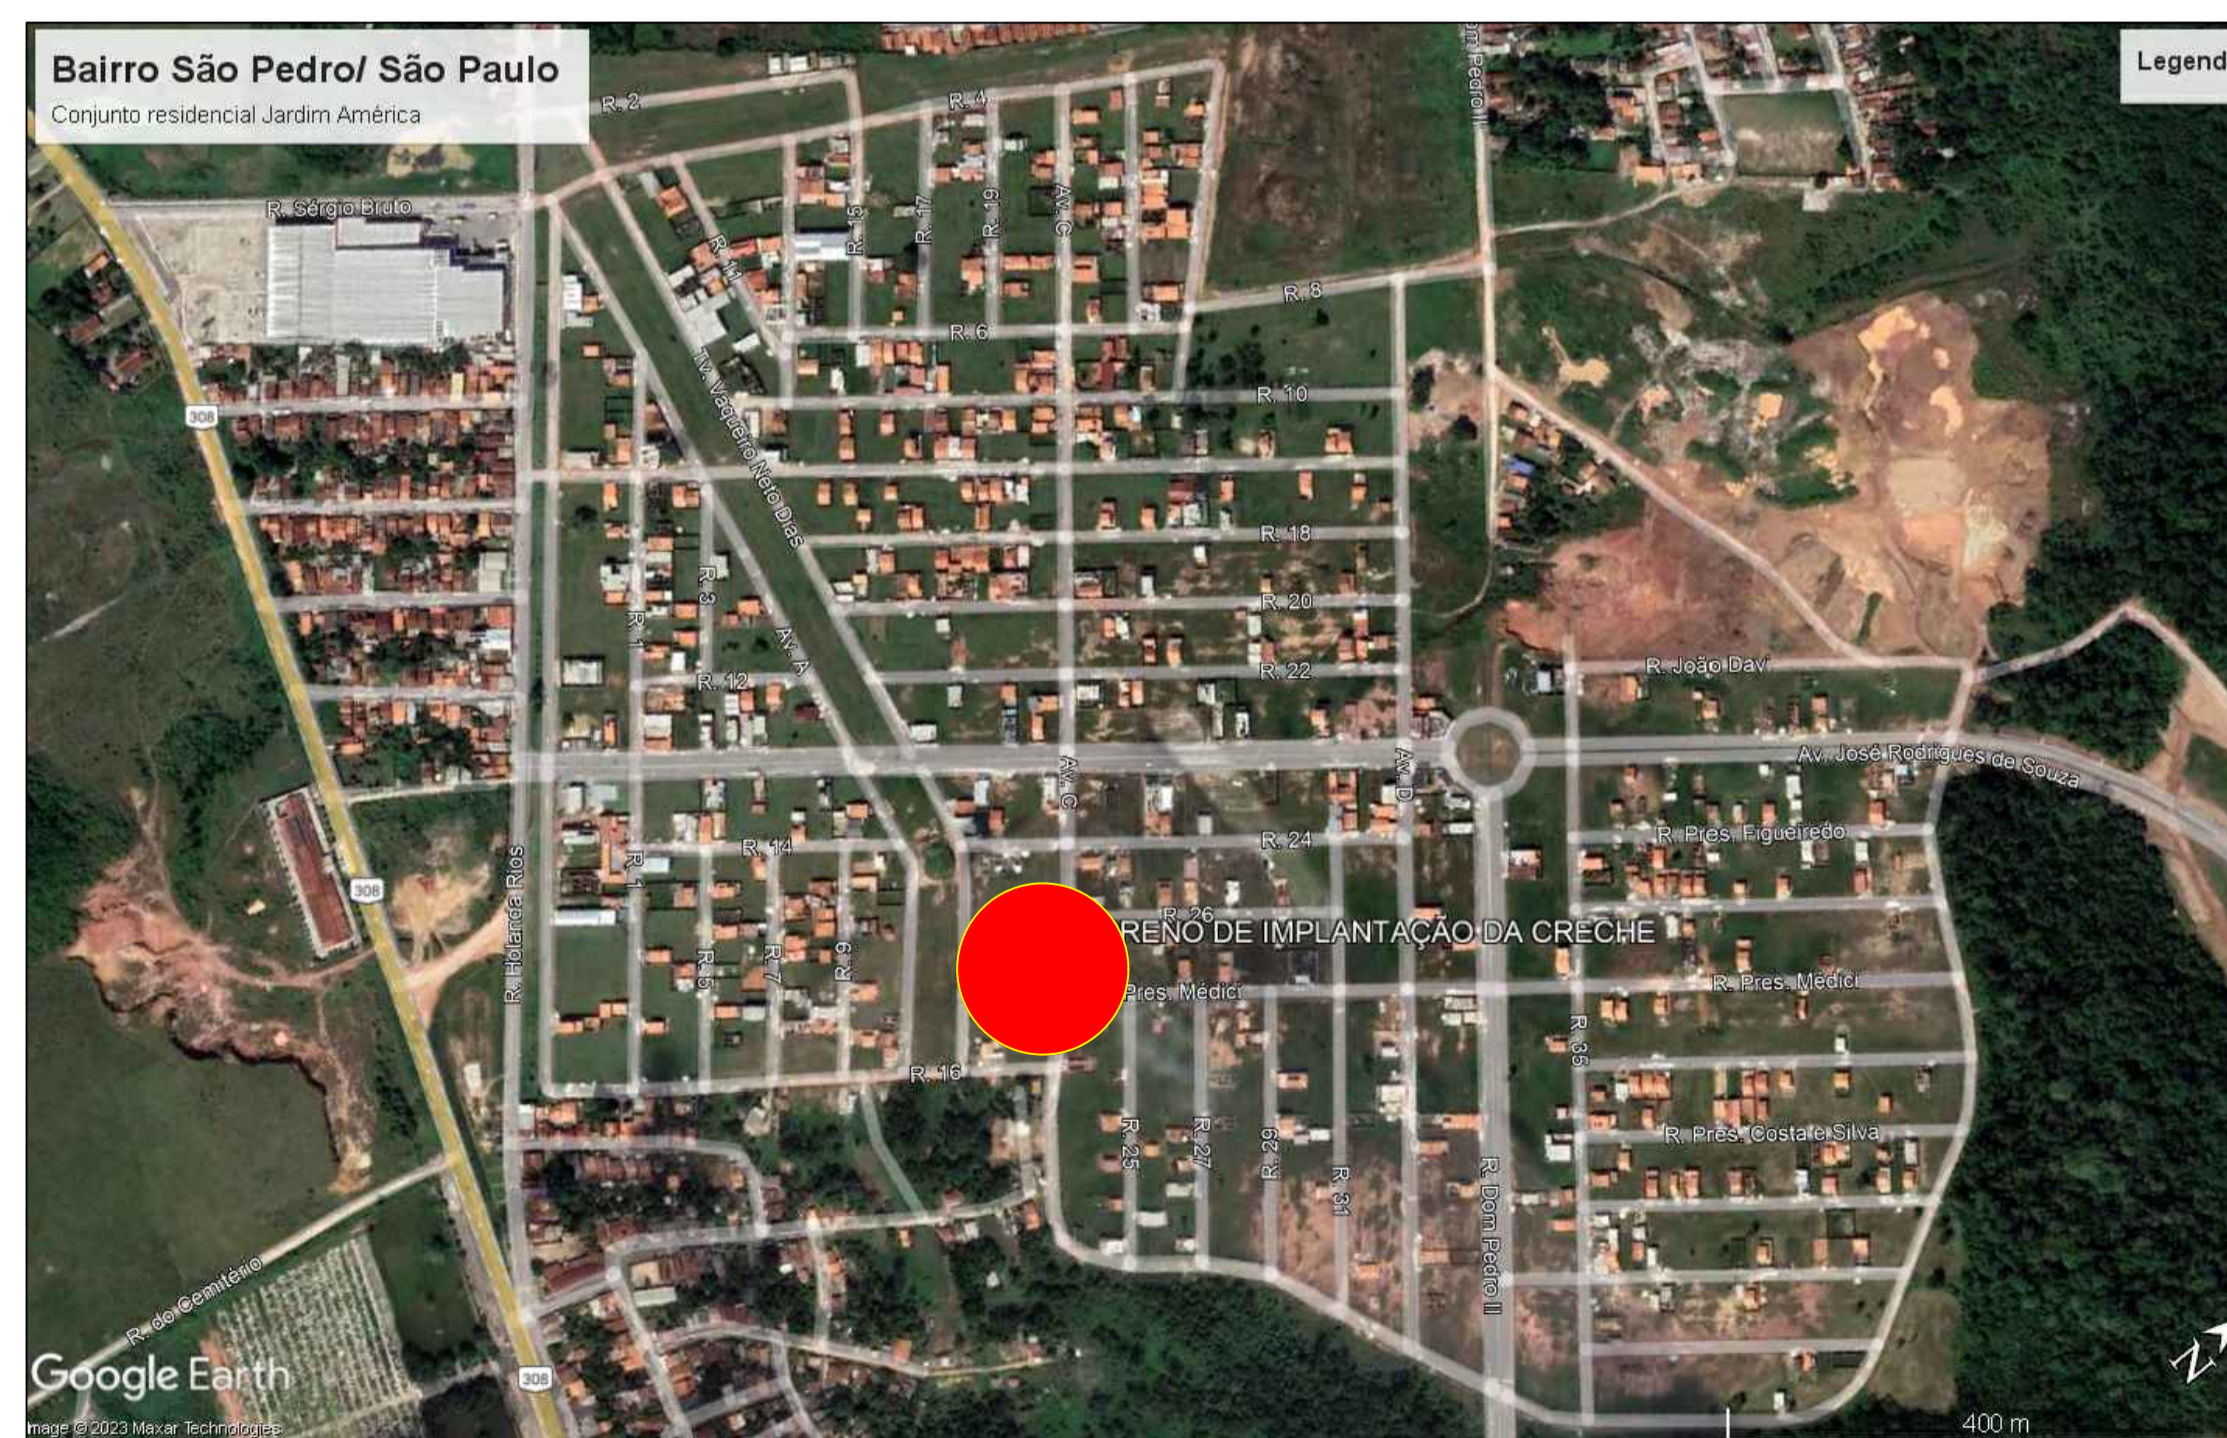

1 MAPA DE LOCALIZAÇÃO
SEM ESCALA

		PREFEITURA MUNICIPAL DE CAPANEMA CNPJ: 05.149.091/0001-45 SECRETARIA MUNICIPAL DE EDUCAÇÃO	
PROJETO BÁSICO DE ARQUITETURA			
ESTABELECIMENTO: CRECHES POR TODO O PARÁ			
ENDEREÇO: RUA HOLANDA ROS, RESIDENCIAL JARDIM AMÉRICA, QUADRA Nº 26, LOTE Nº 01			
MAPA DE SITUAÇÃO E LOCALIZAÇÃO			
RESPOSTA DA PRACÇA: PLANTA DE LOCAÇÃO	CRECHE TIPO 1	DATA: OUTUBRO/ 2023	Nº DA FRANQUIA: ARQ 01/12
VERSÃO: REV05	DESCRIÇÃO DA VERSÃO: AJUSTES NA VERSÃO FNDE	ESCALA: INDICADA	DESENVOLVIDOR: EQUIPE DPLO